ГЕНЕРАЛЬНЫЙ ПЛАН И ПЗЗ ДЛЯ ВНОВЬ ОБРАЗОВАННОГО БЕЙСКОГО СЕЛЬСОВЕТА АДМИНИСТРАЦИИ БЕЙСКОГО РАЙОНА РЕСПУБЛИКИ ХАКАСИЯ

КАРТА ФУНКЦИОНАЛЬНЫХ ЗОН ПОСЕЛЕНИЯ

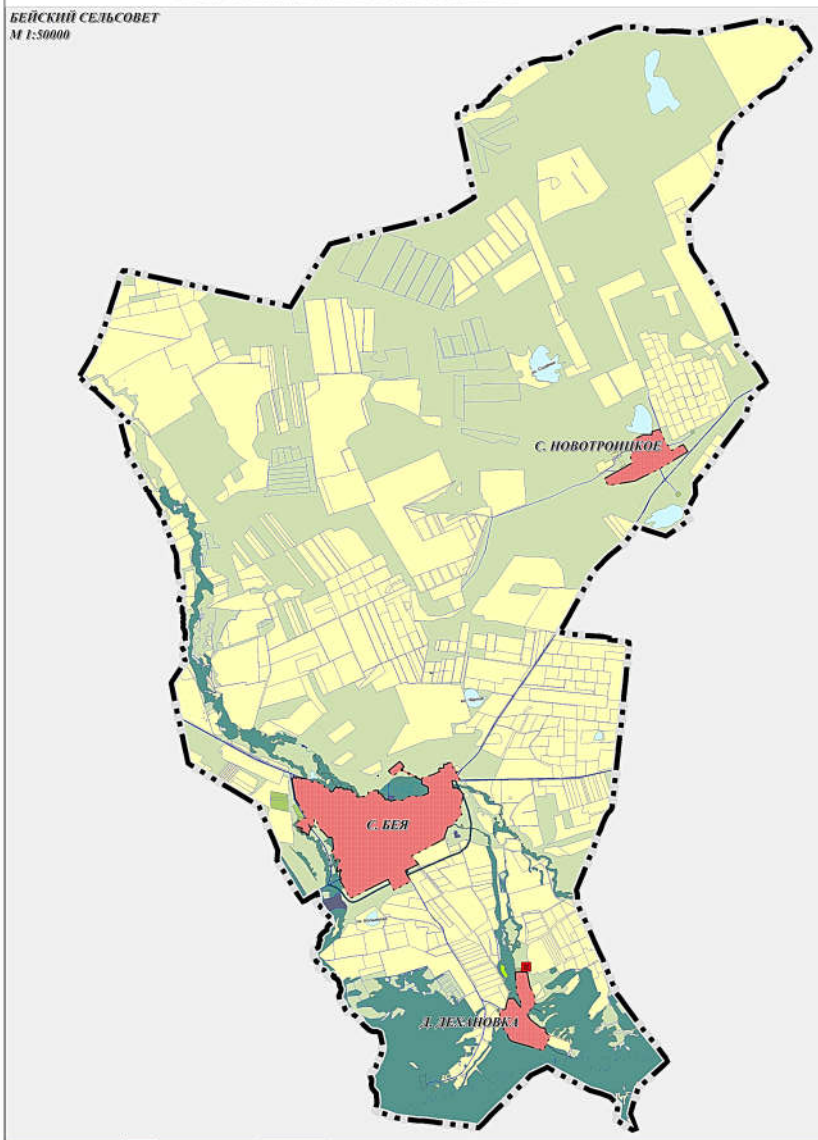

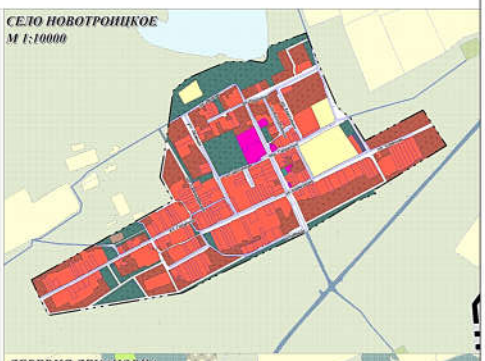

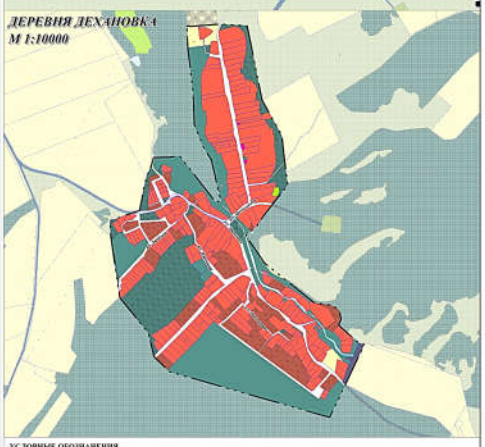

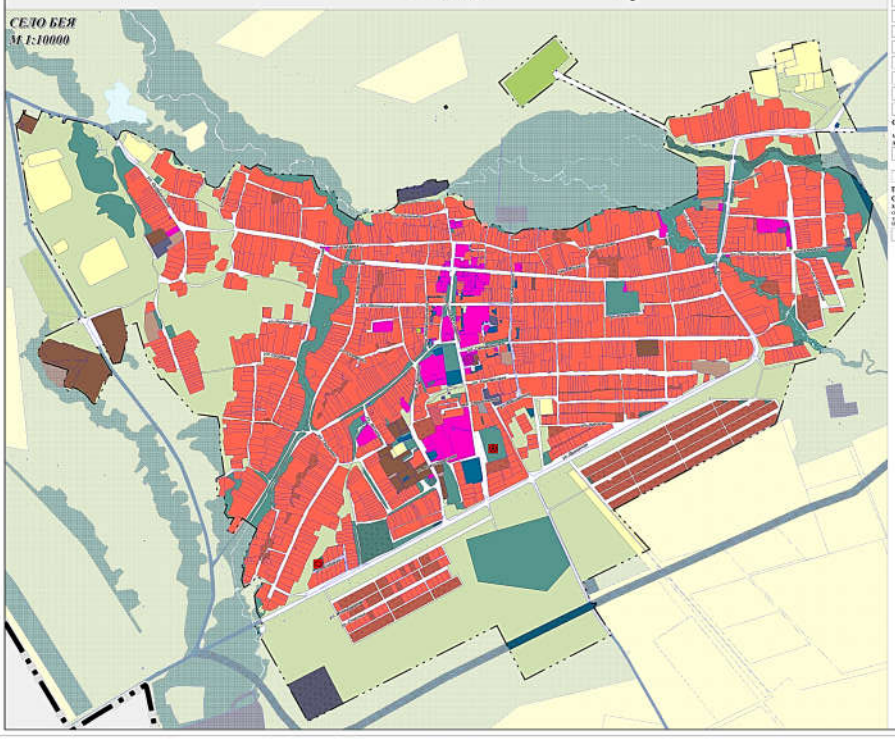

УСЛОВНЫЕ ОБОЗНАЧЕНИЯ

ГРАНИЦЫ

СУЩЕСТВУЮЩИЕ:

- Граница сельского поселения
- Граница населенного пункта
- Земельные участки

ФУНКЦИОНАЛЬНЫЕ ЗОНЫ

СУЩЕСТВУЮЩИЕ:

- Жилые зоны
- Общественно-деловые зоны
- Производственные зоны
- Коммунально-складские зоны
- Научно-производственные зоны
- Зоны инженерной инфраструктуры
- Зоны транспортной инфраструктуры
- Зоны специального назначения
- Зоны сельскохозяйственных угодий
- Зоны рекреационного назначения
- Зоны специального назначения
- Зоны акваторий
- Зоны территорий общего пользования

ПЛАНИРУЕМЫЕ:

- Жилые зоны
- Общественно-деловые зоны
- Производственные зоны
- Коммунально-складские зоны
- Зоны инженерной инфраструктуры
- Зоны транспортной инфраструктуры
- Зоны сельскохозяйственного использования
- Зоны рекреационного назначения
- Зоны специального назначения

ОБЪЕКТЫ СОЦИАЛЬНОЙ ИНФРАСТРУКТУРЫ

МЕСТНОГО ЗНАЧЕНИЯ ПОСЕЛЕНИЯ

ПЛАНИРУЕМЫЙ К РАЗМЕЩЕНИЮ

- Объект спорта, включающий раздельно сформированные спортивные сооружения (объекты) (в т. ч. физкультурно-оздоровительный комплекс)
- Спортивное сооружение

ПРЕДПРИЯТИЯ ПРОМЫШЛЕННОСТИ, СЕЛЬСКОГО И ЛЕСНОГО ХОЗЯЙСТВА, ОБЪЕКТЫ УТИЛИЗАЦИИ И ПЕРЕРАБОТКИ БЫТОВЫХ И ПРОМЫШЛЕННЫХ ОТХОДОВ

МЕСТНОГО ЗНАЧЕНИЯ МУНИЦИПАЛЬНОГО РАЙОНА

ОБЪЕКТЫ УТИЛИЗАЦИИ, ОБЕЗВРЕЖИВАНИЯ, РАЗМЕЩЕНИЯ ОПАСНЫХ ОТХОДОВ ПРОМЫШЛЕННОСТИ И ТОКСИЧНЫХ ОТХОДОВ

ПЛАНИРУЕМЫЕ К РАЗМЕЩЕНИЮ

- Временная площадка для хранения ТКО

Изм.	Кол.уч.	Лист	№ док.	Подп.	Дата
Разраб.					
Пров.					
Н.контр.					
ГИП					

ГЕНЕРАЛЬНЫЙ ПЛАН И ПЗЗ ДЛЯ ВНОВЬ ОБРАЗОВАННОГО БЕЙСКОГО СЕЛЬСОВЕТА АДМИНИСТРАЦИИ БЕЙСКОГО РАЙОНА РЕСПУБЛИКИ ХАКАСИЯ

КАРТА ФУНКЦИОНАЛЬНЫХ ЗОН ПОСЕЛЕНИЯ

Стадия | Лист | Листов

СОЮЗКАРТ