


ПРОЕКТ ВНЕСЕНИЯ ИЗМЕНЕНИЙ В ПРАВИЛА ЗЕМЛЕПОЛЬЗОВАНИЯ И ЗАСТРОЙКИ
БЕЙСКОГО СЕЛЬСОВЕТА БЕЙСКОГО РАЙОНА РЕСПУБЛИКИ ХАКАСИЯ

КАРТА ГРАДОСТРОИТЕЛЬНОГО ЗОНИРОВАНИЯ


БЕЙСКИЙ СЕЛЬСОВЕТ
М 1:50000



ДЕРЕВНЯ НОВОТРОИЦКОЕ
М 1:10000

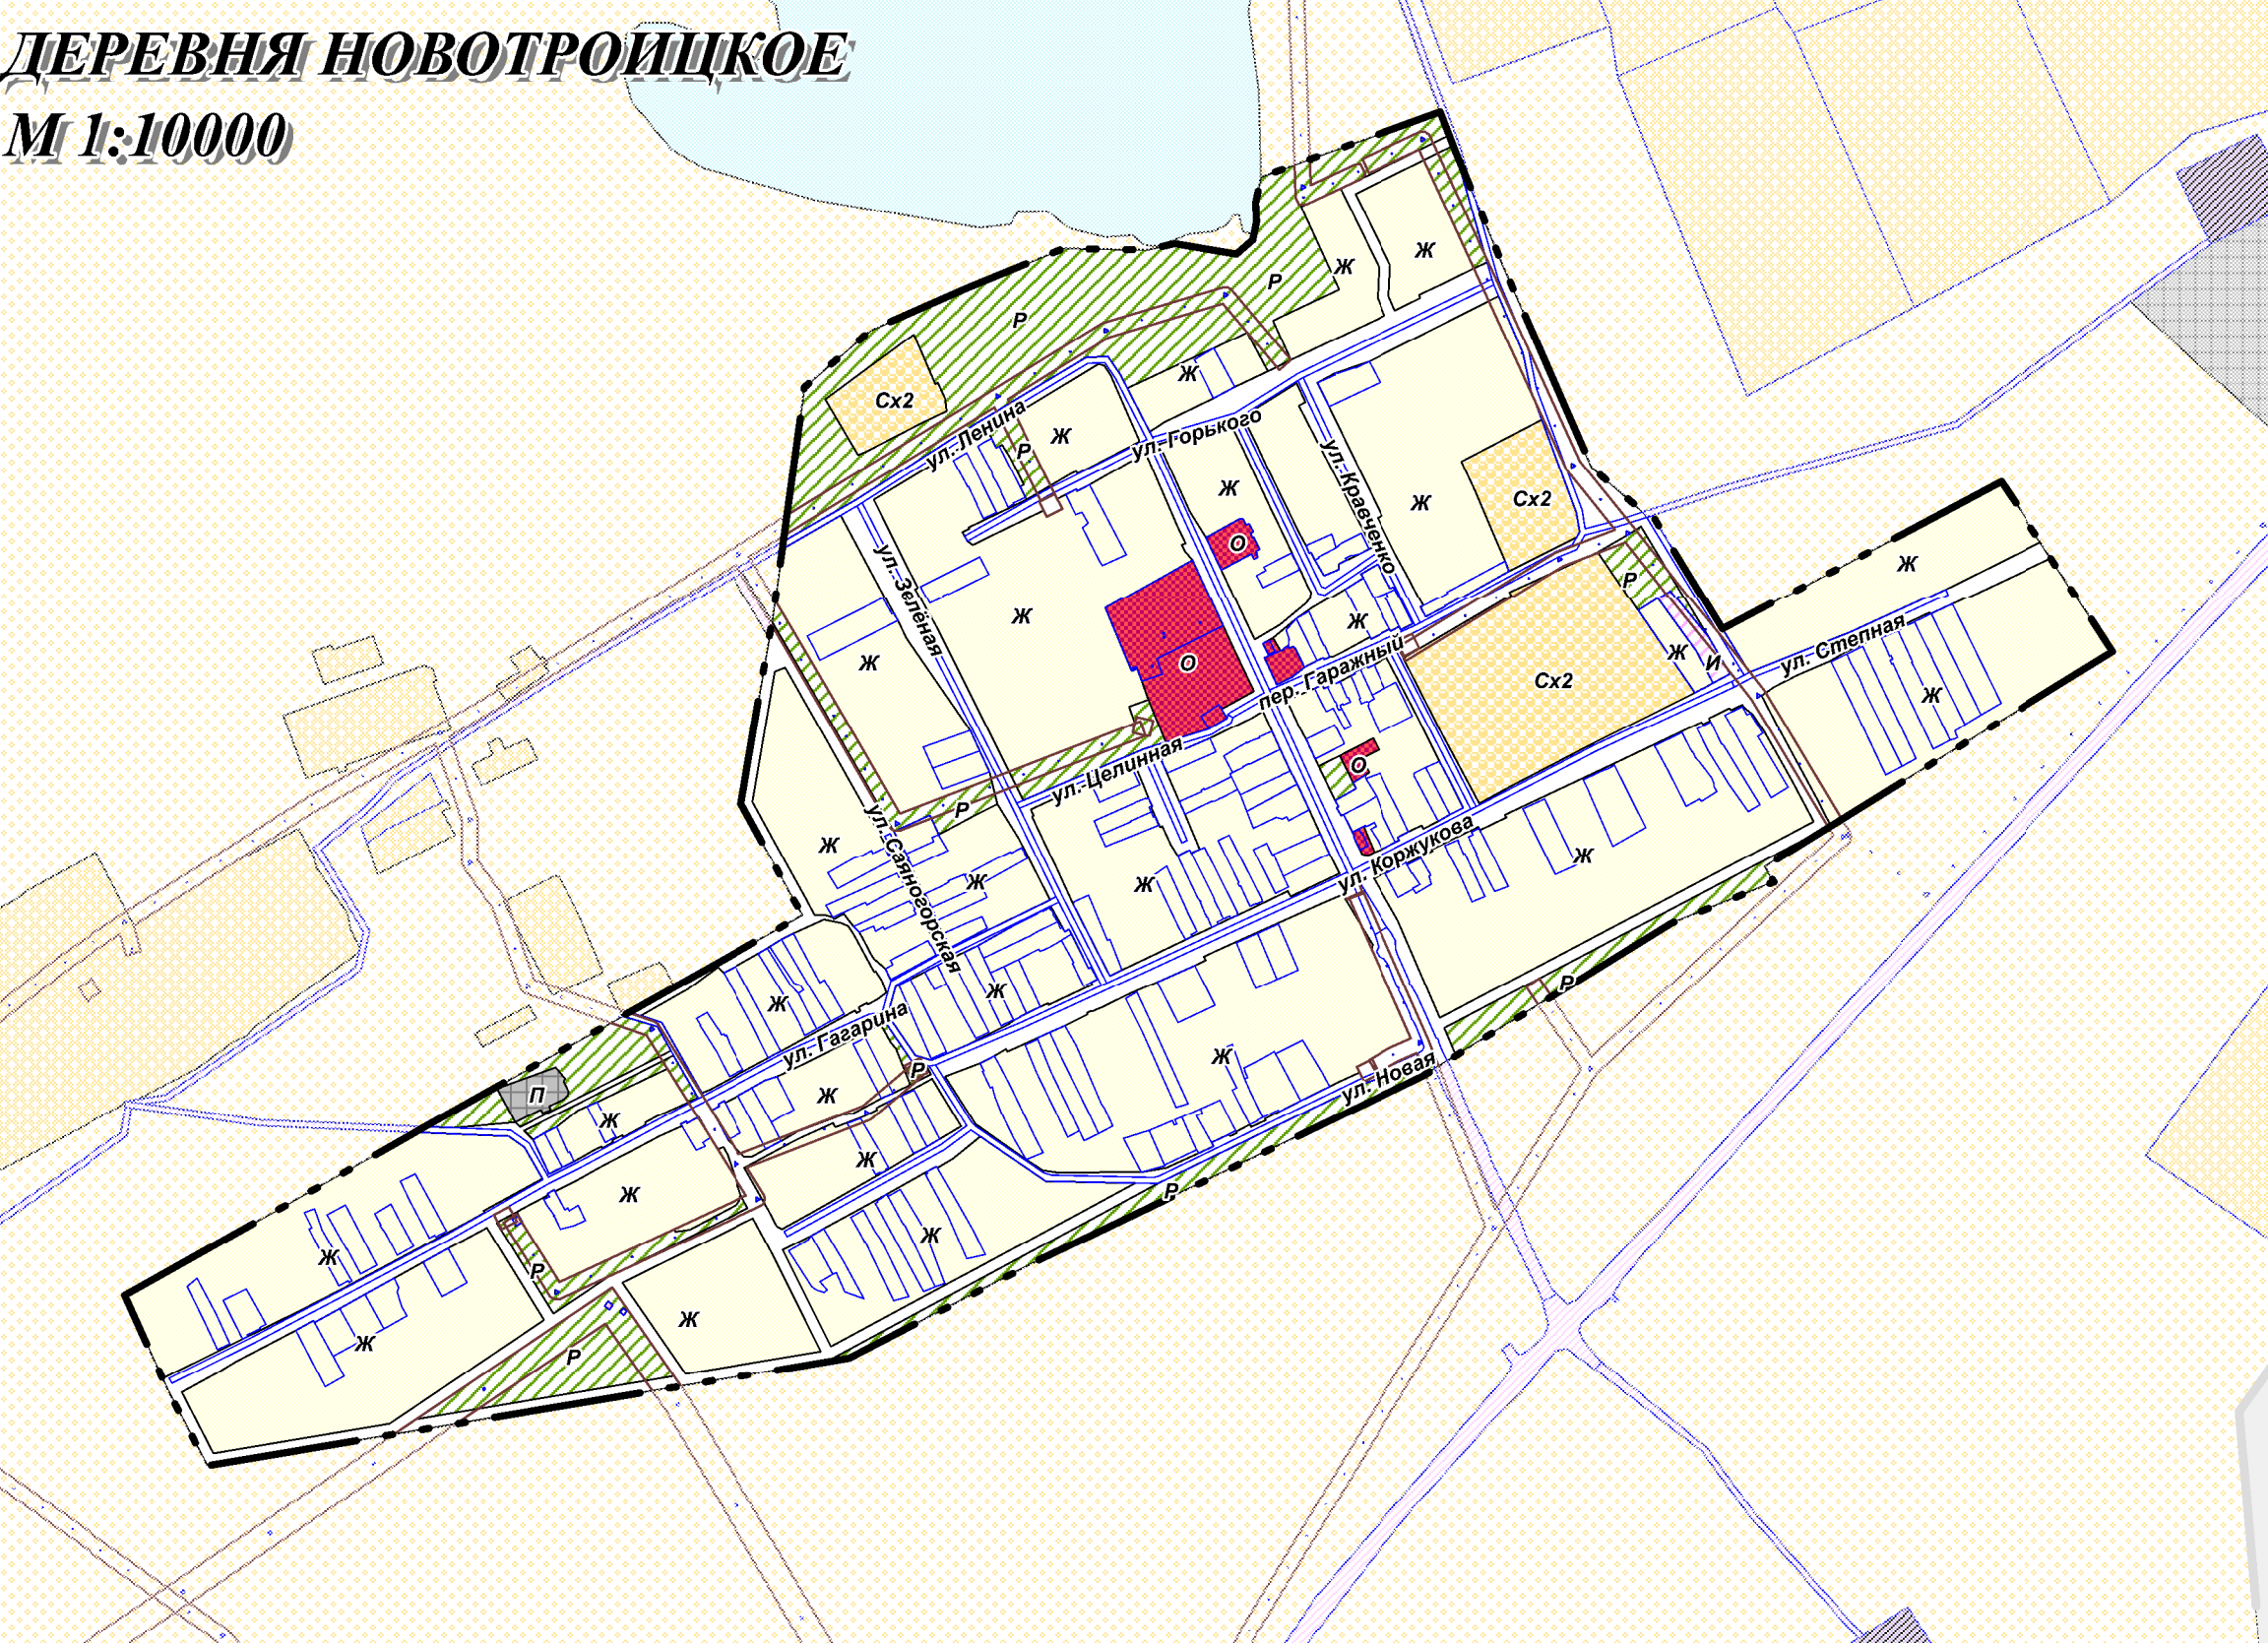

ДЕРЕВНЯ ДЕХАНОВКА
М 1:10000

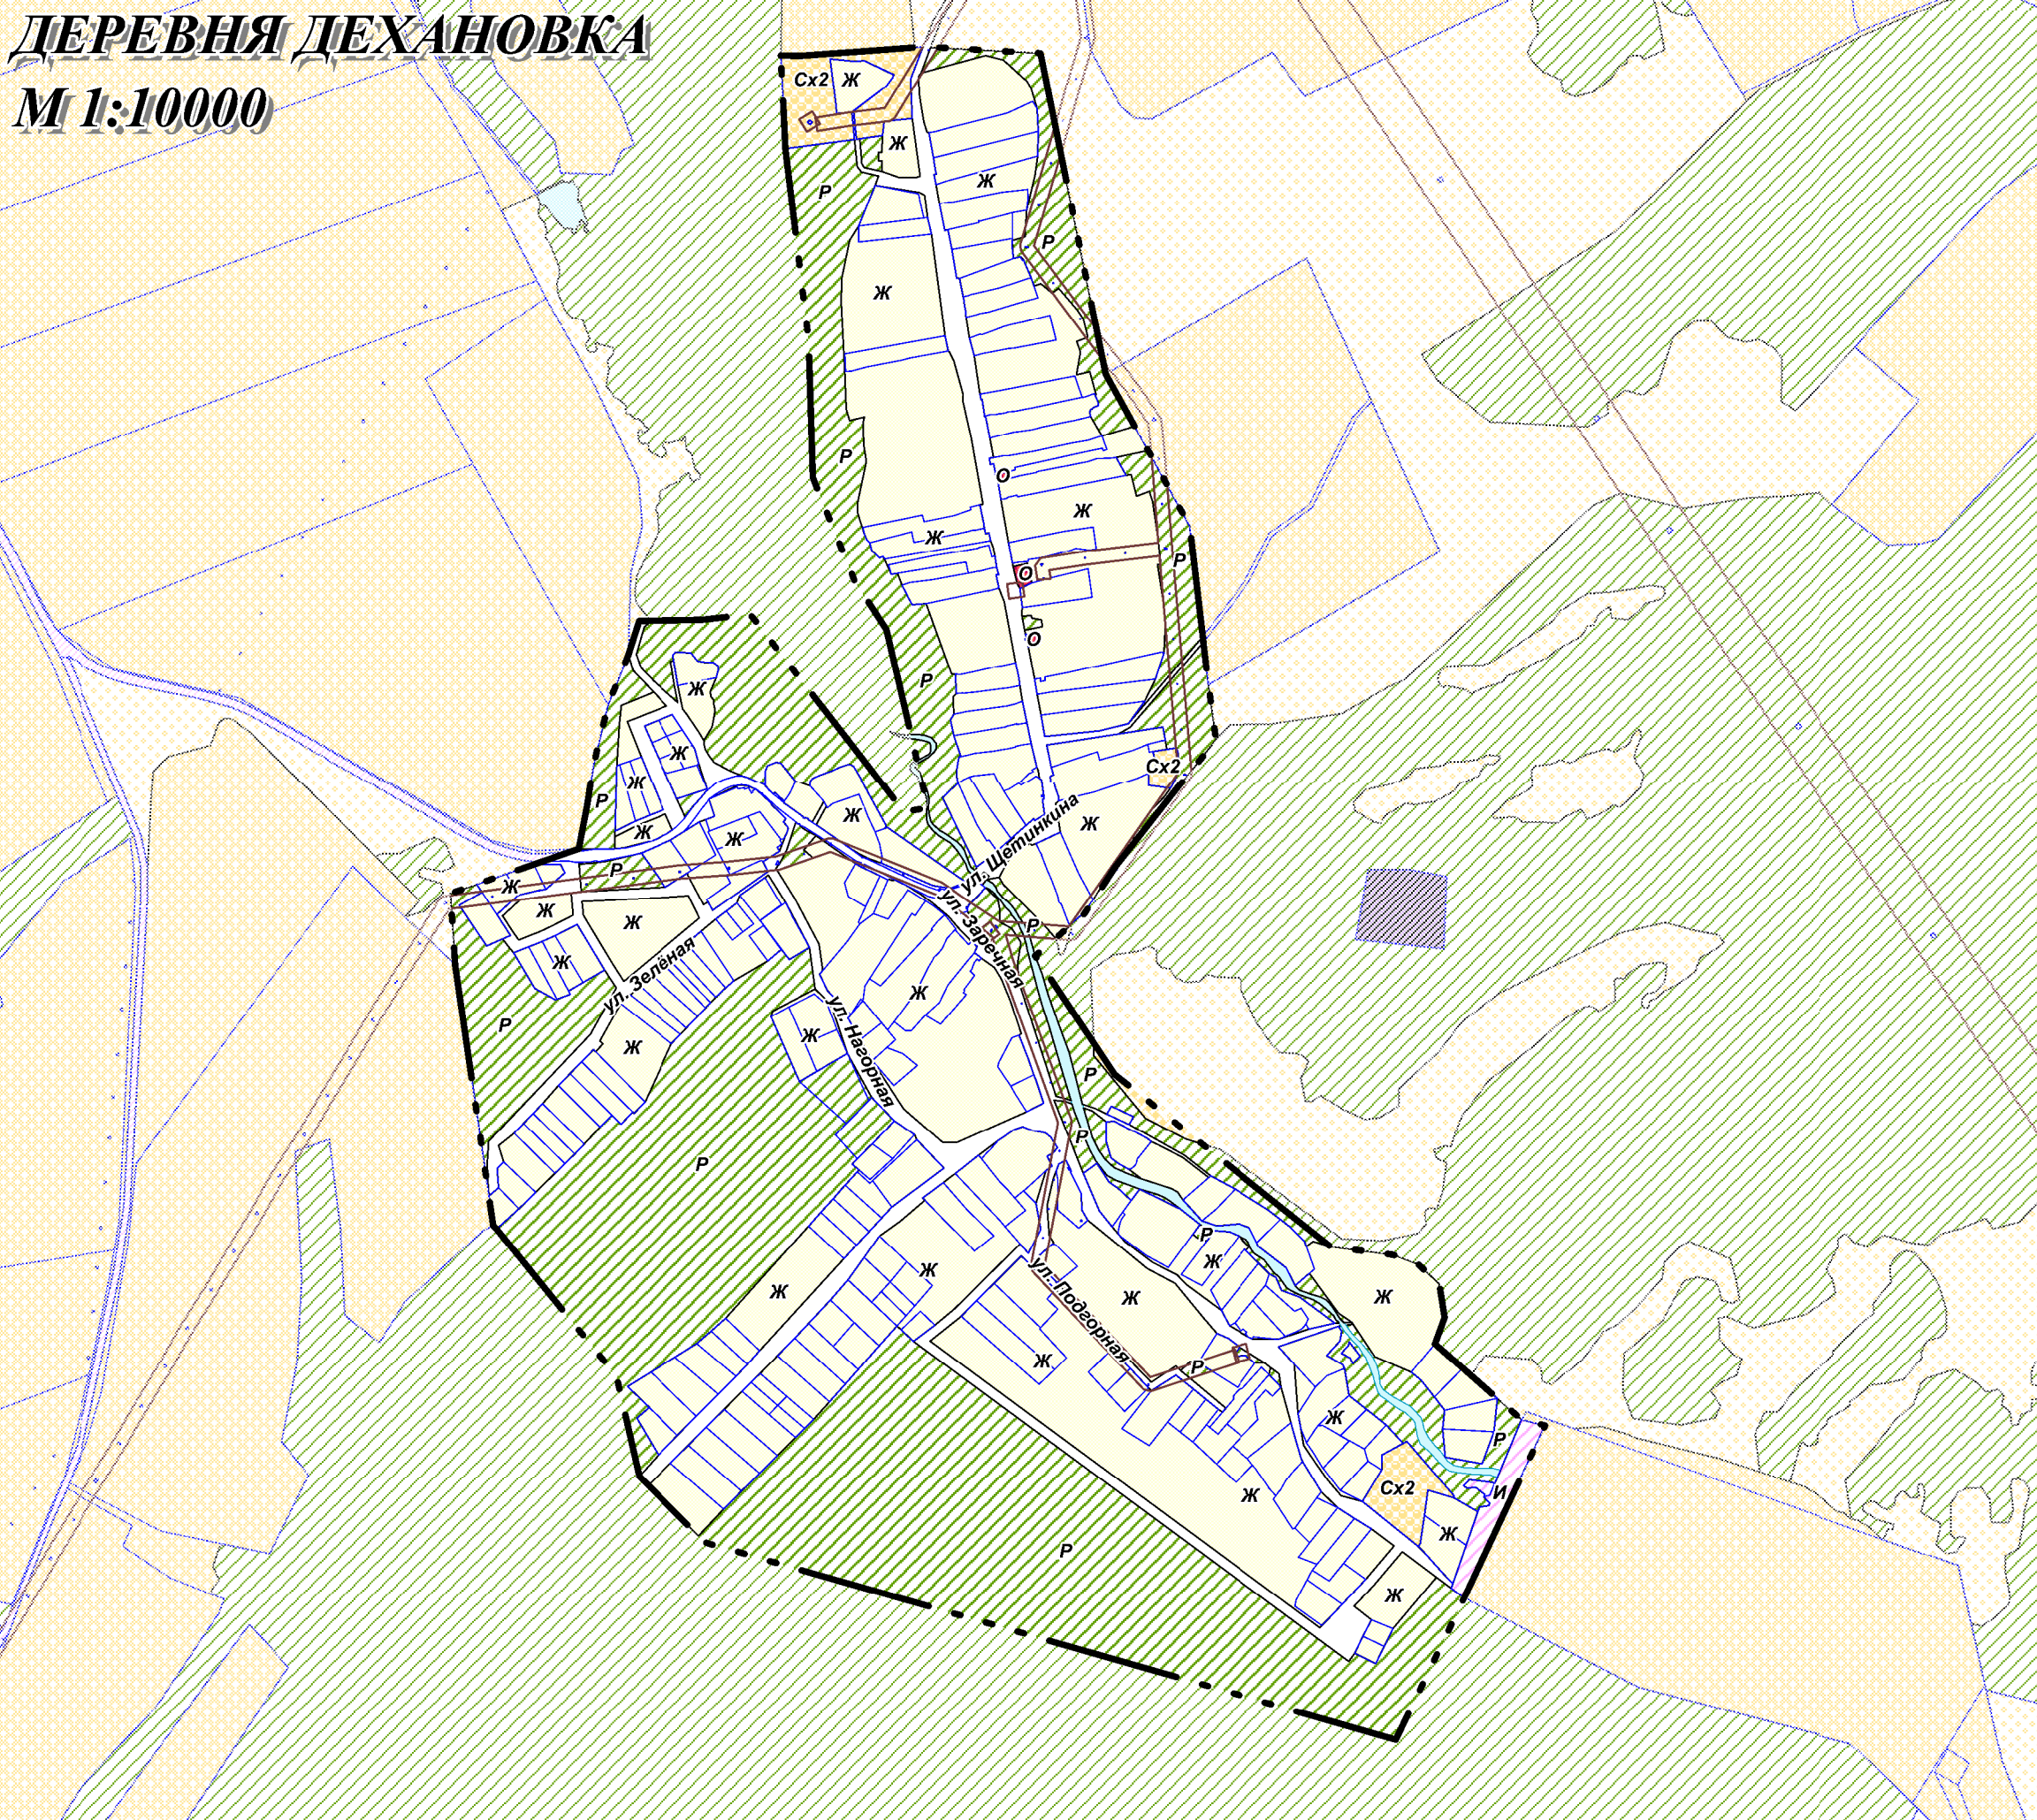

- УСЛОВНЫЕ ОБОЗНАЧЕНИЯ**
- ГРАНИЦЫ СУЩЕСТВУЮЩИЕ**
- Граница сельского поселения
 - Граница населенного пункта
 - Земельные участки
- ТЕРРИТОРИАЛЬНЫЕ ЗОНЫ**
- Жилая зона (Ж)
 - Общественно-деловая зона (О)
 - Зона транспортной инфраструктуры (Т)
 - Зона промышленного и коммунально-складского назначения (П)
 - Зона инженерной инфраструктуры (И)
 - Зона сельскохозяйственных угодий (Сх1)
 - Зона сельскохозяйственного назначения (Сх2)
 - Зона специального назначения (Сп)
 - Зона рекреационного назначения (Р)
- КАТЕГОРИИ ЗЕМЕЛЬ**
- Земли водного фонда
 - Земли лесного фонда
- ЗОНЫ С ОСОБЫМИ УСЛОВИЯМИ ИСПОЛЬЗОВАНИЯ ТЕРРИТОРИИ**
- СУЩЕСТВУЮЩИЕ**
- Охранная зона объектов электросетевого хозяйства (вдоль линий электропередачи, вокруг подстанций)
 - Охранная зона линий и сооружений связи
 - Охранная зона стационарных пунктов наблюдений за состоянием окружающей природной среды

СЕЛО БЕЯ
М 1:10000

