


СХЕМА

расположения земельного участка или земельных участков на кадастровом плане территории

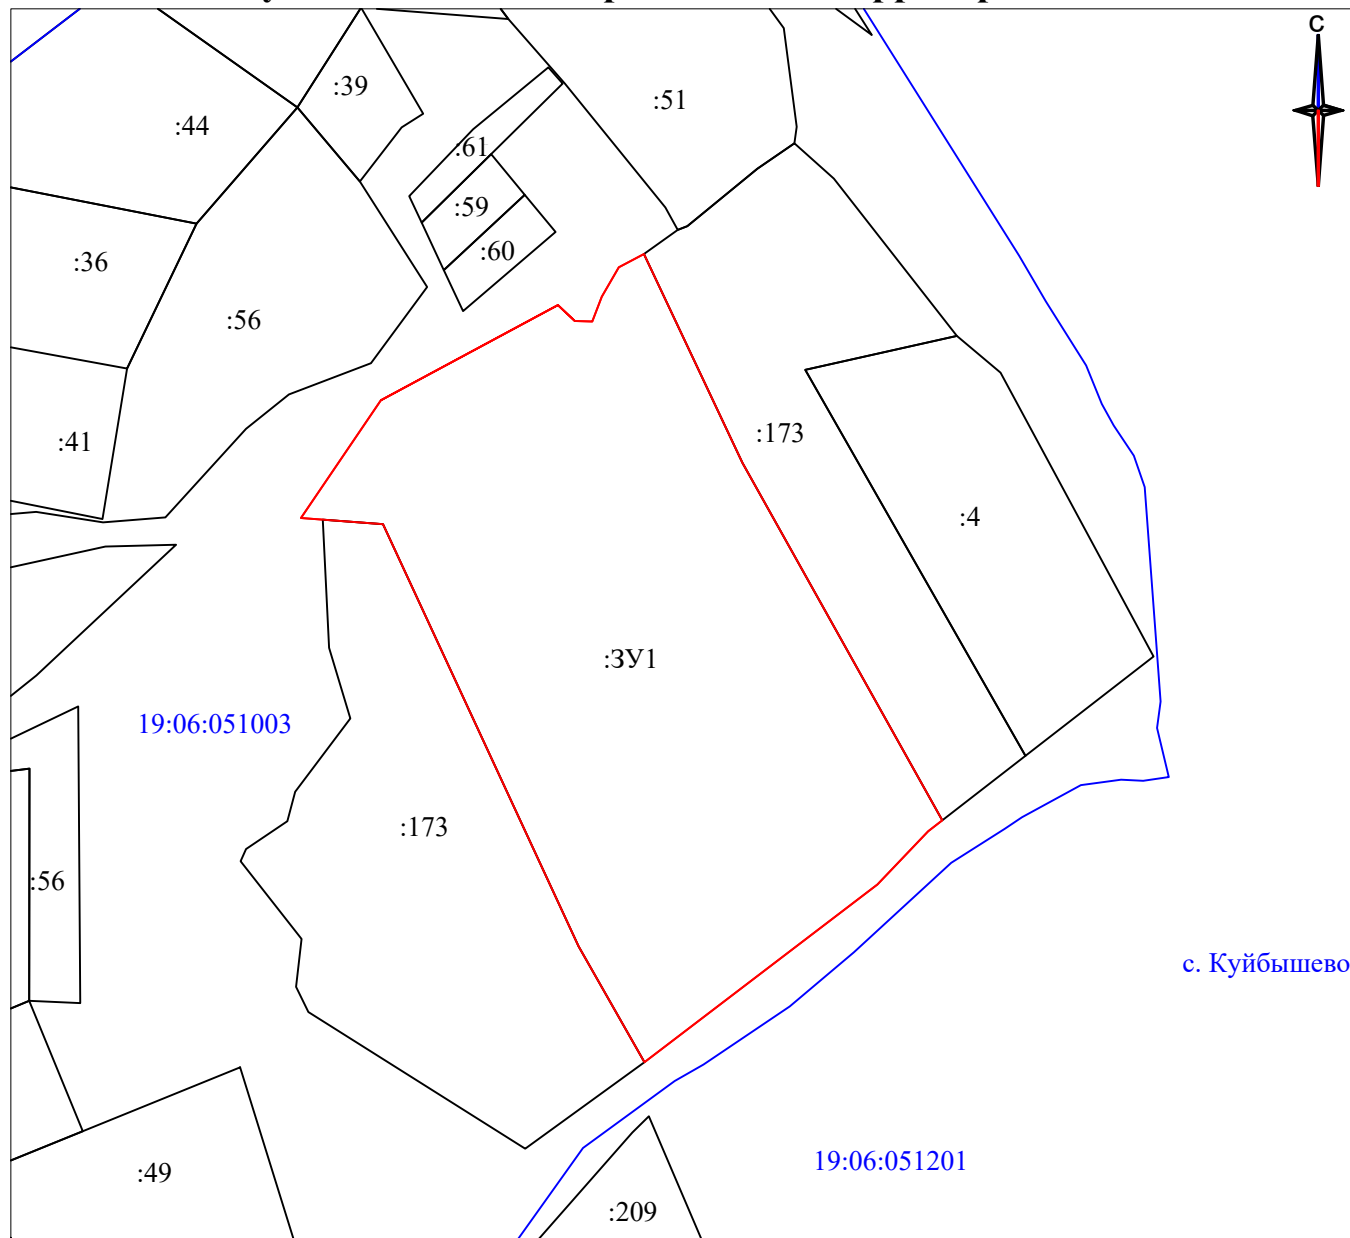


Условные обозначения и знаки:

- - вновь образованная часть границы
- - существующая часть границы
- 28 • - характерная точка границы земельного участка и ее номер
- :3У1 - обозначение образуемого земельного участка
- :89 - кадастровый номер земельного участка
- - граница кадастрового квартала
- 19:06:040122 - номер кадастрового квартала
- зона естественного ландшафта за границами населенного пункта (Р-2)
- зона сельскохозяйственного использования (СХ-1)

СХЕМА

расположения земельного участка или земельных участков на кадастровом плане территории

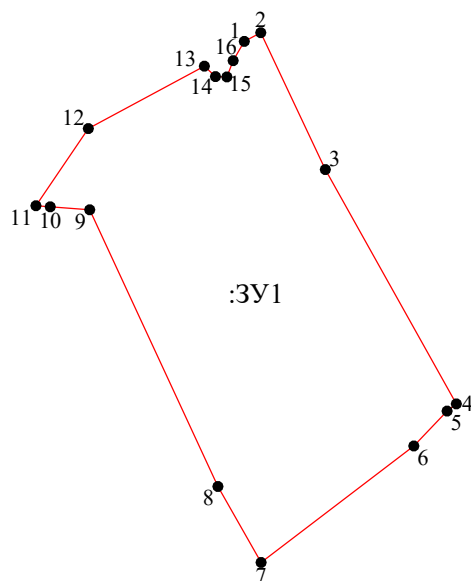

Масштаб 1:25000



Условный номер земельного участка

Площадь земельного участка

1159750м²

Обозначение характерных точек границы	Координаты, м	
	X	Y
1	2	3
1	357339,60	157860,37
2	357368,36	157914,83
3	356915,78	158128,35
4	356140,85	158561,58
5	356117,17	158531,04
6	356001,75	158420,96
7	355616,55	157915,94
8	355867,78	157773,13
9	356782,77	157349,17
10	356792,60	157218,62
11	356796,16	157171,31
12	357051,33	157344,56
13	357257,68	157728,36
14	357223,18	157764,99
15	357222,09	157802,81
16	357275,89	157823,48
1	357339,60	157860,37

Система координат: СК кадастрового округа 166

Условные обозначения и знаки:

- - вновь образованная часть границы
- - существующая часть границы
- - характерная точка границы земельного участка и ее номер
- :ЗУ1 - обозначение образуемого земельного участка