


СХЕМА
расположения земельного участка или земельных участков на кадастровом
плане территории


Условный номер земельного участка - (указывается в случае, если предусматривается образование двух и более земельных участков)		
Площадь земельного участка <u>7036 м²</u> (указывается проектная площадь образуемого земельного участка, вычисленная с использованием технологических и программных средств, в том числе размещенных на официальном сайте федерального органа исполнительной власти, уполномоченного Правительством Российской Федерации на осуществление государственного кадастрового учета, государственной регистрации прав, ведение Единого государственного реестра недвижимости и предоставление сведений, содержащихся в Едином государственном реестре недвижимости, в информационно-телекоммуникационной сети "Интернет" (далее - официальный сайт), с округлением до 1 квадратного метра. Указанное значение площади земельного участка может быть уточнено при проведении кадастровых работ не более чем на десять процентов)		
Обозначение характерных точек границ	Координаты, м (указываются в случае подготовки схемы расположения земельного участка с использованием технологических и программных средств, в том числе размещенных на официальном сайте. Значения координат, полученные с использованием указанных технологических и программных средств, указываются с округлением до 0,01 метра)	
	X	Y
1	2	3
1	319227.75	136272.09
2	319151.98	136320.19
3	319112.94	136242.69
4	319196.09	136208.92
1	319227.75	136272.09

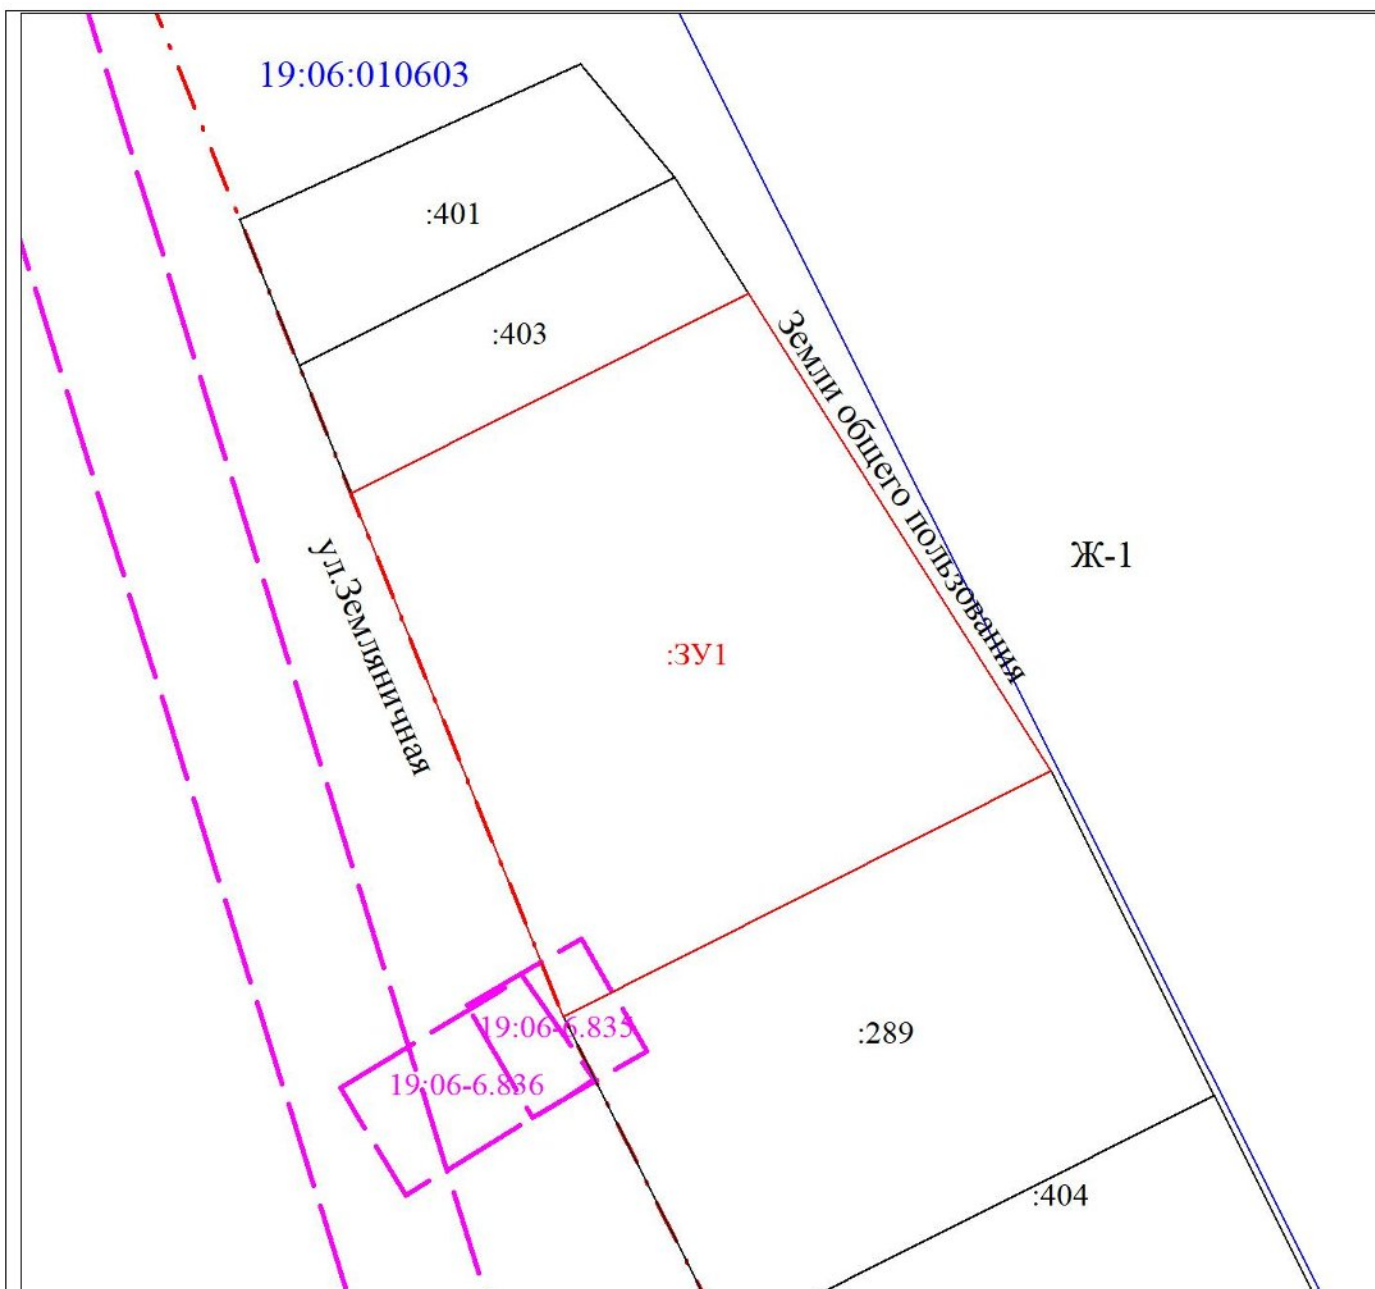

МСК-19, зона 1

Масштаб 1:1200

Условные обозначения:

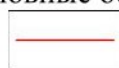

Часть границы, местоположение которой определено при выполнении кадастровых работ




Надписи вновь образованного земельного участка



Граница охранной зоны



Граница территориальной зоны

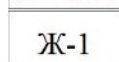

Зона застройки индивидуальными жилыми домами



Граница кадастрового квартала



Обозначение кадастрового квартала