

"Утверждено"


№ ____ от " ____ " ____ 20__ г.

СХЕМА


расположения земельного участка или земельных участков на кадастровом плане территории

Условный номер земельного участка		
Площадь земельного участка 86 м^2		
Обозначение характерных точек границы	Координаты, м	
	X	Y
1	2	3
1	326408,64	140632,13
2	326406,03	140643,05
3	326398,54	140641,09
4	326401,37	140630,23
1	326408,64	140632,13

Система координат: СК кадастрового округа 166

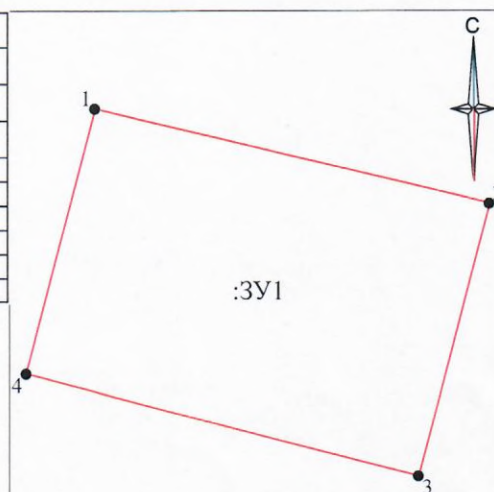

Масштаб 1:200

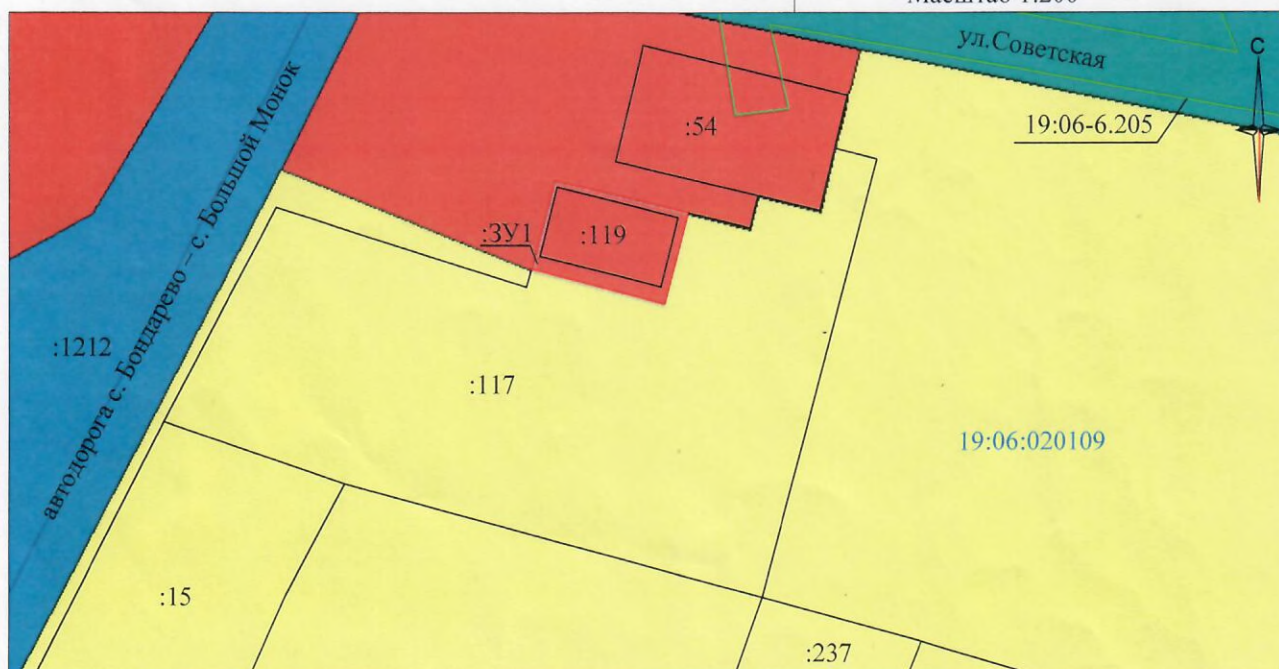

Условные обозначения и знаки:

- - вновь образованная часть границы
- - существующая часть границы
- 28 • - характерная точка границы земельного участка и ее номер
- :3У1 - обозначение образуемого земельного участка
- :89 - кадастровый номер земельного участка
- - граница кадастрового квартала
- 19:06:040122 - номер кадастрового квартала
- Общественно-деловая зона (ОД-1)