

"Утверждено"


№ ____ от " ____ " ____ 20 ____ г.

СХЕМА


расположения земельного участка или земельных участков на кадастровом плане территории

Условный номер земельного участка		
Площадь земельного участка 25000 м^2		
Обозначение характерных точек границы	Координаты, м	
	X	Y
1	2	3
1	332995.80	177648.62
2	333010.83	177671.01
3	333104.13	177810.03
4	333047.23	177841.45
5	333013.38	177782.47
6	332980.00	177760.00
7	332849.52	177822.28
8	332796.95	177844.36
9	332788.10	177798.64
10	332812.02	177781.37
11	332943.49	177686.40
12	332951.50	177687.12
13	332964.10	177683.54
14	332971.96	177672.40
15	332971.36	177666.27
1	332995.80	177648.62

Система координат: СК кадастрового округа 166

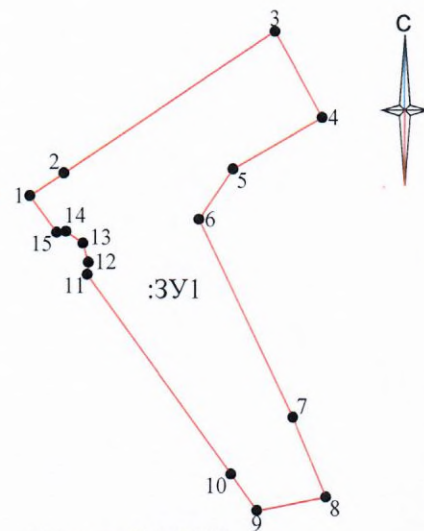

Масштаб 1:5000

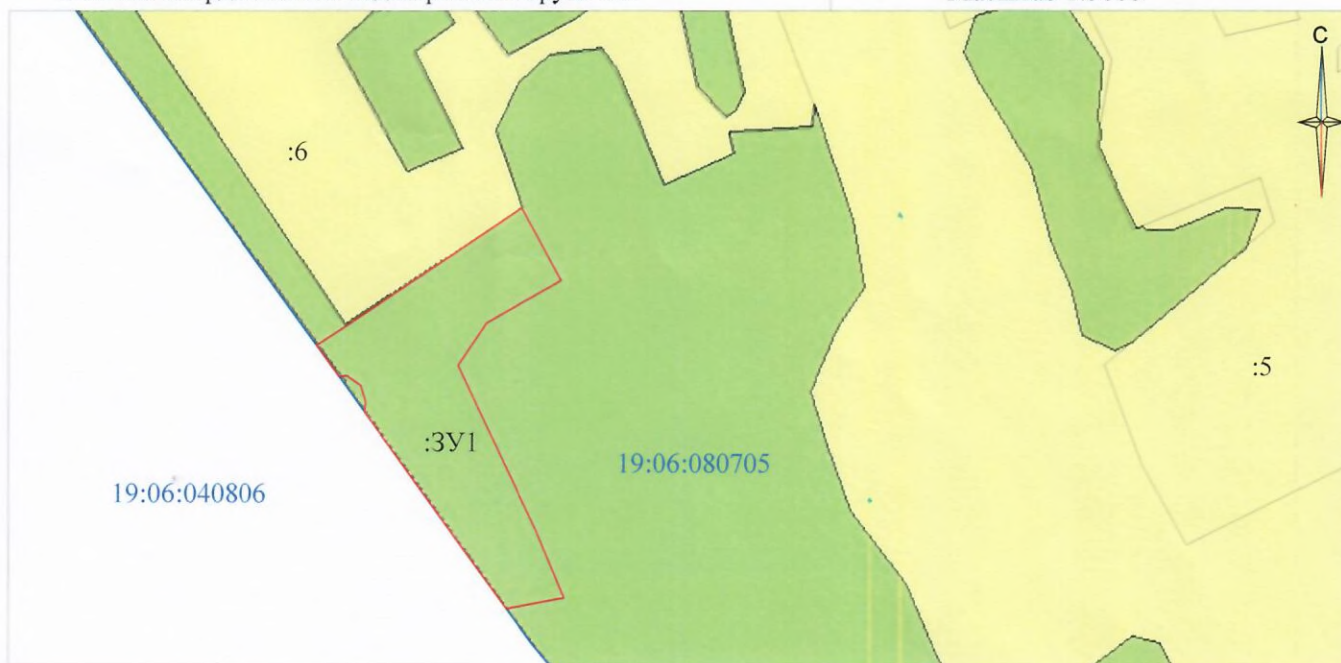

Условные обозначения и знаки:

- - вновь образованная часть границы
- - существующая часть границы
- 28 - характерная точка границы земельного участка и ее номер
- :3У1 - обозначение образуемого земельного участка
- :89 - кадастровый номер земельного участка
- - граница кадастрового квартала
- 19:06:040122 - номер кадастрового квартала
- - зона естественного ландшафта за пределами населенного пункта (Р-2)
- - зона сельскохозяйственного использования (СХ-1)