


№ _____ от " _____ " _____ 20__ г.

**расположения земельного участка или земельных
участков на кадастровом плане территории**

Масштаб 1:5000

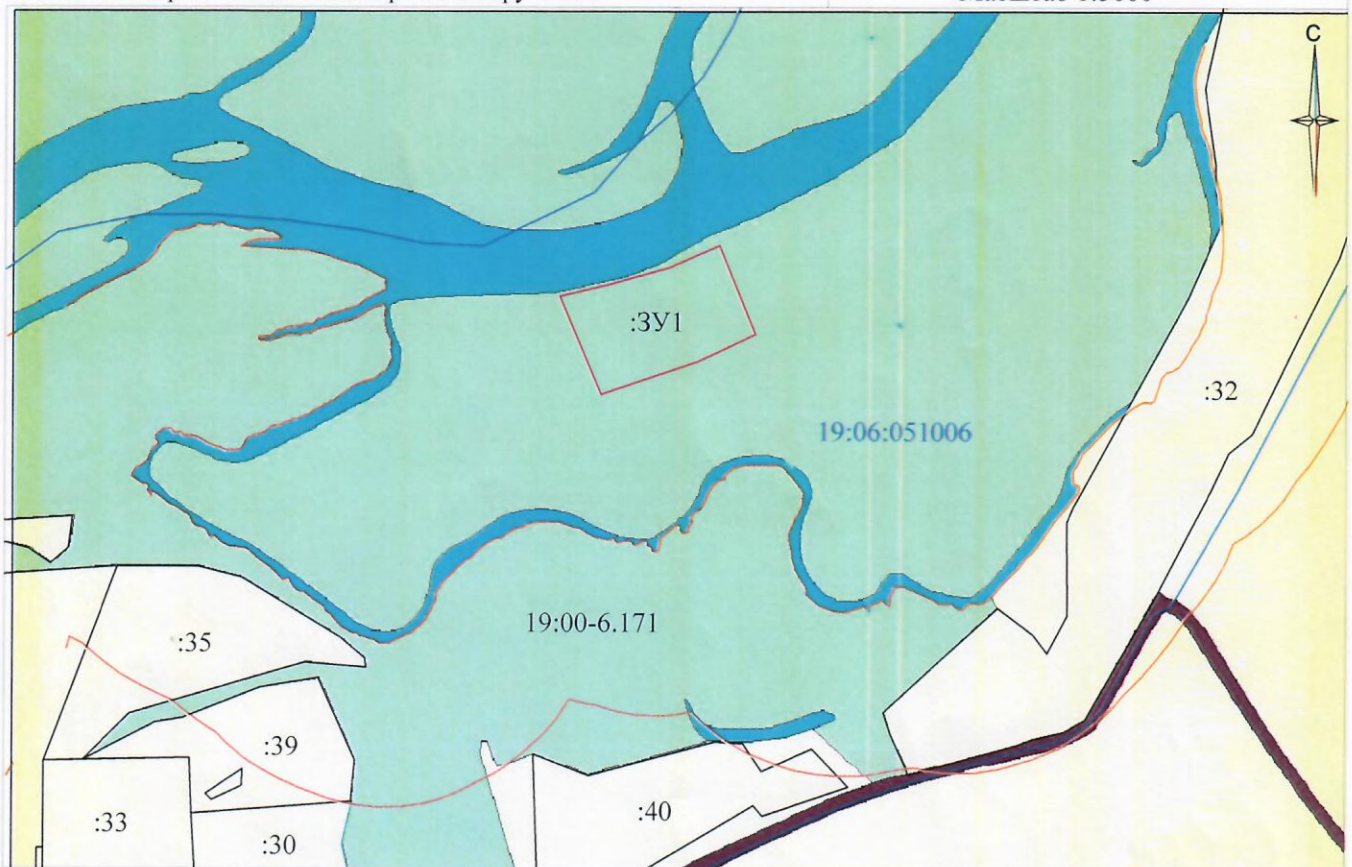

	- вновь образованная часть границы
	- существующая часть границы
28 •	- характерная точка границы земельного участка и ее номер
:3У1	- обозначение образуемого земельного участка
:89	- кадастровый номер земельного участка
	- граница кадастрового квартала
06:040122	- номер кадастрового квартала
	- зона естественного ландшафта за границей населенного пункта (Р-2)
	- зона сельскохозяйственного использования (СХ-1)