


"Утверждено"

№ ____ от " ____ " ____ 20 ____ г.

СХЕМА


расположения земельного участка или земельных участков на кадастровом плане территории

Условный номер земельного участка		
Площадь земельного участка 25000 м^2		
Обозначение характерных точек границы	Координаты, м	
	X	Y
1	2	3
1	354054.02	152585.25
2	354096.32	152570.51
3	354117.59	152563.10
4	354249.63	152762.21
5	354129.57	152812.94
6	354057.55	152637.43
7	354054.09	152617.69
1	354054.02	152585.25

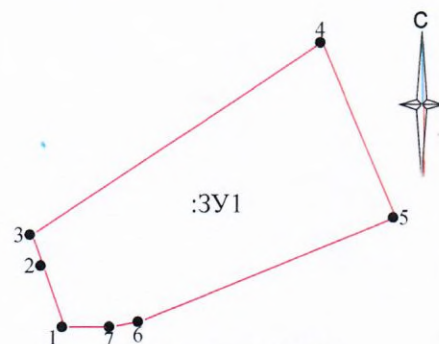

Система координат: СК кадастрового округа 166

Масштаб 1:5000

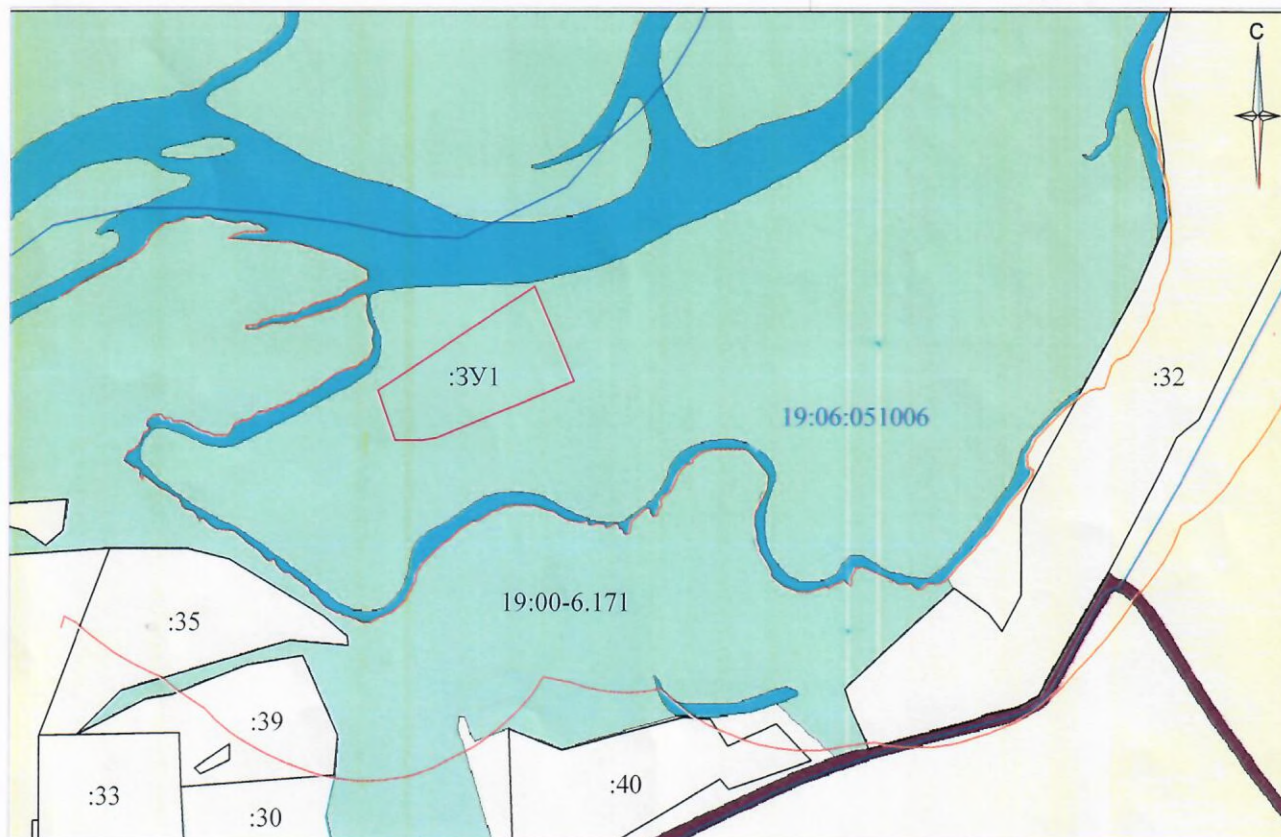

Условные обозначения и знаки:

- - вновь образованная часть границы
- - существующая часть границы
- 28 - характерная точка границы земельного участка и ее номер
- :3У1 - обозначение образуемого земельного участка
- :89 - кадастровый номер земельного участка
- - граница кадастрового квартала
- 19:06:040122 - номер кадастрового квартала
- зона естественного ландшафта за границей населенного пункта (Р-2)
- зона сельскохозяйственного использования (СХ-1)