

ОПИСАНИЕ МЕСТОПОЛОЖЕНИЯ ГРАНИЦ

Граница населенного пункта село Кирба

(наименование объекта, местоположение границ которого описано (далее - объект))

Раздел 1

Сведения об объекте

Сведения об объекте		
№ п/п	Характеристики объекта	Описание характеристик
1	2	3
1	Местоположение объекта	655796, Хакасия Респ, Бейский р-н, Кирбинский с/с, Кирба с
2	Площадь объекта +/- величина погрешности определения площади (Р+/- Дельта Р)	3085352 кв.м ± 705 кв.м
3	Иные характеристики объекта	—

Раздел 2

Сведения о местоположении границ объекта					
1. Система координат <u>МСК-166</u>					
2. Сведения о характерных точках границ объекта					
Обозначение характерных точек границ	Координаты, м		Метод определения координат характерной точки	Средняя квадратическая погрешность положения характерной точки (M_t), м	Описание обозначения точки на местности (при наличии)
	X	Y			
1	2	3	4	5	6
Граница1(1)	–	–	–	–	–
1	365698.00	187907.89	Аналитический метод	0.20	–
2	365813.04	188012.04	Аналитический метод	0.20	–
3	365744.80	188089.98	Аналитический метод	0.20	–
4	365686.91	188142.51	Аналитический метод	0.20	–
5	365524.87	188281.05	Аналитический метод	0.20	–
6	365421.68	188383.03	Аналитический метод	0.20	–
7	365406.88	188405.41	Аналитический метод	0.20	–
8	365344.30	188464.28	Аналитический метод	0.20	–
9	365297.08	188410.26	Аналитический метод	0.20	–
10	365168.24	188529.19	Аналитический метод	0.20	–
11	364973.83	188322.28	Аналитический метод	0.20	–
12	365429.39	187889.92	Аналитический метод	0.20	–
13	365620.90	187885.01	Аналитический метод	0.20	–
14	365673.75	187894.16	Аналитический метод	0.20	–
1	365698.00	187907.89	Аналитический метод	0.20	–
Граница1(2)	–	–	–	–	–
15	366936.20	188319.79	Аналитический метод	0.20	–
16	366974.89	188440.35	Аналитический метод	0.20	–
17	366723.77	188678.62	Аналитический метод	0.20	–
18	366471.85	188953.14	Аналитический метод	0.20	–
19	366462.17	188962.66	Аналитический метод	0.20	–
20	366423.11	189001.08	Аналитический метод	0.20	–
21	365859.69	189480.85	Аналитический метод	0.20	–
22	365741.09	189886.84	Аналитический метод	0.20	–
23	365509.48	190091.45	Аналитический метод	0.20	–
24	365022.46	190112.59	Аналитический метод	0.20	–
25	365017.37	190131.53	Аналитический метод	0.20	–
26	365001.45	190203.60	Аналитический метод	0.20	–
27	364988.04	190263.77	Аналитический метод	0.20	–
28	364980.66	190301.45	Аналитический метод	0.20	–
29	364978.80	190309.68	Аналитический метод	0.20	–
30	364962.59	190305.40	Аналитический метод	0.20	–
31	364962.02	190307.41	Аналитический метод	0.20	–
32	364959.01	190318.03	Аналитический метод	0.20	–
33	364949.91	190329.71	Аналитический метод	0.20	–
34	364941.65	190327.80	Аналитический метод	0.20	–
35	364919.82	190314.46	Аналитический метод	0.20	–
36	364891.44	190297.13	Аналитический метод	0.20	–
37	364790.90	190236.88	Аналитический метод	0.20	–
38	364700.91	190181.18	Аналитический метод	0.20	–
39	364670.33	190164.75	Аналитический метод	0.20	–
40	364617.75	190133.34	Аналитический метод	0.20	–
41	364552.87	190093.53	Аналитический метод	0.20	–
42	364505.61	190064.70	Аналитический метод	0.20	–
43	364472.88	190044.75	Аналитический метод	0.20	–
44	364416.07	190010.02	Аналитический метод	0.20	–
45	364326.16	189955.56	Аналитический метод	0.20	–
46	364305.61	189943.35	Аналитический метод	0.20	–
47	364270.15	189922.09	Аналитический метод	0.20	–

48	364265.14	189919.09	Аналитический метод	0.20	—
49	364258.18	189914.92	Аналитический метод	0.20	—
50	364315.03	189803.43	Аналитический метод	0.20	—
51	364401.03	189634.43	Аналитический метод	0.20	—
52	364464.64	189510.06	Аналитический метод	0.20	—
53	364491.19	189459.12	Аналитический метод	0.20	—
54	364561.14	189347.35	Аналитический метод	0.20	—
55	364619.68	189276.14	Аналитический метод	0.20	—
56	364706.52	189179.42	Аналитический метод	0.20	—
57	364780.17	189105.22	Аналитический метод	0.20	—
58	364805.09	189087.30	Аналитический метод	0.20	—
59	364942.45	188957.67	Аналитический метод	0.20	—
60	365106.70	188793.81	Аналитический метод	0.20	—
61	365155.89	188745.03	Аналитический метод	0.20	—
62	365233.00	188664.70	Аналитический метод	0.20	—
63	365311.71	188584.90	Аналитический метод	0.20	—
64	365382.26	188526.85	Аналитический метод	0.20	—
65	365395.21	188516.20	Аналитический метод	0.20	—
66	365456.58	188492.00	Аналитический метод	0.20	—
67	365500.78	188447.53	Аналитический метод	0.20	—
68	365479.71	188431.25	Аналитический метод	0.20	—
69	365471.25	188440.16	Аналитический метод	0.20	—
70	365465.29	188433.86	Аналитический метод	0.20	—
71	365468.20	188431.12	Аналитический метод	0.20	—
72	365471.25	188434.34	Аналитический метод	0.20	—
73	365479.31	188425.88	Аналитический метод	0.20	—
74	365502.74	188444.00	Аналитический метод	0.20	—
75	365518.64	188428.17	Аналитический метод	0.20	—
76	365521.73	188425.09	Аналитический метод	0.20	—
77	365524.36	188422.47	Аналитический метод	0.20	—
78	365568.35	188378.66	Аналитический метод	0.20	—
79	365550.78	188355.49	Аналитический метод	0.20	—
80	365553.97	188353.06	Аналитический метод	0.20	—
81	365569.76	188373.91	Аналитический метод	0.20	—
82	365597.39	188346.57	Аналитический метод	0.20	—
83	365591.47	188338.28	Аналитический метод	0.20	—
84	365594.73	188335.96	Аналитический метод	0.20	—
85	365600.27	188343.72	Аналитический метод	0.20	—
86	365618.09	188326.09	Аналитический метод	0.20	—
87	365614.26	188315.62	Аналитический метод	0.20	—
88	365624.92	188304.06	Аналитический метод	0.20	—
89	365619.43	188299.87	Аналитический метод	0.20	—
90	365637.97	188279.46	Аналитический метод	0.20	—
91	365683.90	188228.87	Аналитический метод	0.20	—
92	365674.42	188220.41	Аналитический метод	0.20	—
93	365859.84	188026.45	Аналитический метод	0.20	—
94	365866.08	188020.13	Аналитический метод	0.20	—
95	365898.08	188063.55	Аналитический метод	0.20	—
96	365911.34	188081.46	Аналитический метод	0.20	—
97	365932.59	188110.81	Аналитический метод	0.20	—
98	365934.52	188122.03	Аналитический метод	0.20	—
99	365935.69	188126.60	Аналитический метод	0.20	—
100	365991.16	188199.52	Аналитический метод	0.20	—
101	366036.64	188275.74	Аналитический метод	0.20	—
102	366044.68	188266.34	Аналитический метод	0.20	—
103	366128.98	188167.14	Аналитический метод	0.20	—
104	366130.81	188165.45	Аналитический метод	0.20	—
105	366132.81	188164.30	Аналитический метод	0.20	—
106	366253.23	188112.31	Аналитический метод	0.20	—
107	366379.18	188057.78	Аналитический метод	0.20	—
108	366381.53	188063.21	Аналитический метод	0.20	—
109	366382.26	188062.38	Аналитический метод	0.20	—
110	366382.97	188061.67	Аналитический метод	0.20	—
111	366383.56	188060.98	Аналитический метод	0.20	—
112	366390.45	188089.69	Аналитический метод	0.20	—
113	366441.40	188071.09	Аналитический метод	0.20	—
114	366435.94	188057.55	Аналитический метод	0.20	—

115	366434.13	188054.63	Аналитический метод	0.20	—
116	366501.33	188035.89	Аналитический метод	0.20	—
117	366507.15	188039.53	Аналитический метод	0.20	—
118	366510.79	188033.71	Аналитический метод	0.20	—
119	366529.16	188027.61	Аналитический метод	0.20	—
120	366738.83	188309.48	Аналитический метод	0.20	—
15	366936.20	188319.79	Аналитический метод	0.20	—
Граница1(3)	—	—	—	—	—
121	364327.43	189942.88	Аналитический метод	0.20	—
122	364328.32	189944.67	Аналитический метод	0.20	—
123	364326.53	189945.56	Аналитический метод	0.20	—
124	364325.64	189943.77	Аналитический метод	0.20	—
121	364327.43	189942.88	Аналитический метод	0.20	—
Граница1(4)	—	—	—	—	—
125	366383.15	188072.79	Аналитический метод	0.20	—
126	366382.43	188073.50	Аналитический метод	0.20	—
127	366381.73	188072.79	Аналитический метод	0.20	—
128	366382.43	188072.08	Аналитический метод	0.20	—
125	366383.15	188072.79	Аналитический метод	0.20	—
Граница1(5)	—	—	—	—	—
129	364371.10	189921.14	Аналитический метод	0.20	—
130	364371.93	189922.98	Аналитический метод	0.20	—
131	364367.13	189925.13	Аналитический метод	0.20	—
132	364366.31	189923.28	Аналитический метод	0.20	—
129	364371.10	189921.14	Аналитический метод	0.20	—
Граница1(6)	—	—	—	—	—
133	366376.72	188077.72	Аналитический метод	0.20	—
134	366378.59	188084.48	Аналитический метод	0.20	—
135	366375.71	188085.27	Аналитический метод	0.20	—
136	366373.84	188078.53	Аналитический метод	0.20	—
133	366376.72	188077.72	Аналитический метод	0.20	—
Граница1(7)	—	—	—	—	—
137	364425.37	189891.72	Аналитический метод	0.20	—
138	364428.81	189895.50	Аналитический метод	0.20	—
139	364427.32	189896.86	Аналитический метод	0.20	—
140	364423.87	189893.09	Аналитический метод	0.20	—
137	364425.37	189891.72	Аналитический метод	0.20	—
Граница1(8)	—	—	—	—	—
141	366386.52	188111.55	Аналитический метод	0.20	—
142	366387.47	188114.73	Аналитический метод	0.20	—
143	366384.29	188115.68	Аналитический метод	0.20	—
144	366383.34	188112.51	Аналитический метод	0.20	—
141	366386.52	188111.55	Аналитический метод	0.20	—
Граница1(9)	—	—	—	—	—
145	364459.48	189856.03	Аналитический метод	0.20	—
146	364458.20	189857.57	Аналитический метод	0.20	—
147	364456.66	189856.29	Аналитический метод	0.20	—
148	364457.94	189854.75	Аналитический метод	0.20	—
145	364459.48	189856.03	Аналитический метод	0.20	—
Граница1(10)	—	—	—	—	—
149	366403.24	188131.68	Аналитический метод	0.20	—
150	366402.53	188132.39	Аналитический метод	0.20	—
151	366401.82	188131.68	Аналитический метод	0.20	—
152	366402.53	188130.97	Аналитический метод	0.20	—
149	366403.24	188131.68	Аналитический метод	0.20	—
Граница1(11)	—	—	—	—	—
153	364497.01	189812.97	Аналитический метод	0.20	—
154	364496.40	189814.90	Аналитический метод	0.20	—
155	364490.98	189813.20	Аналитический метод	0.20	—
156	364491.59	189811.27	Аналитический метод	0.20	—
153	364497.01	189812.97	Аналитический метод	0.20	—
Граница1(12)	—	—	—	—	—
157	366399.14	188154.47	Аналитический метод	0.20	—
158	366400.09	188157.66	Аналитический метод	0.20	—
159	366396.91	188158.61	Аналитический метод	0.20	—
160	366395.96	188155.43	Аналитический метод	0.20	—
157	366399.14	188154.47	Аналитический метод	0.20	—

Граница1(13)	–	–	–	–	–
161	364520.26	189769.07	Аналитический метод	0.20	–
162	364519.27	189770.80	Аналитический метод	0.20	–
163	364517.54	189769.81	Аналитический метод	0.20	–
164	364518.53	189768.08	Аналитический метод	0.20	–
161	364520.26	189769.07	Аналитический метод	0.20	–
Граница1(14)	–	–	–	–	–
165	366422.05	188179.40	Аналитический метод	0.20	–
166	366419.02	188184.65	Аналитический метод	0.20	–
167	366415.99	188179.40	Аналитический метод	0.20	–
165	366422.05	188179.40	Аналитический метод	0.20	–
Граница1(15)	–	–	–	–	–
168	364543.82	189727.66	Аналитический метод	0.20	–
169	364542.84	189729.39	Аналитический метод	0.20	–
170	364541.10	189728.41	Аналитический метод	0.20	–
171	364542.08	189726.67	Аналитический метод	0.20	–
168	364543.82	189727.66	Аналитический метод	0.20	–
Граница1(16)	–	–	–	–	–
172	366414.18	188190.48	Аналитический метод	0.20	–
173	366409.40	188195.59	Аналитический метод	0.20	–
174	366407.21	188193.55	Аналитический метод	0.20	–
175	366411.99	188188.43	Аналитический метод	0.20	–
172	366414.18	188190.48	Аналитический метод	0.20	–
Граница1(17)	–	–	–	–	–
176	364569.22	189682.93	Аналитический метод	0.20	–
177	364568.24	189684.66	Аналитический метод	0.20	–
178	364566.50	189683.68	Аналитический метод	0.20	–
179	364567.49	189681.94	Аналитический метод	0.20	–
176	364569.22	189682.93	Аналитический метод	0.20	–
Граница1(18)	–	–	–	–	–
180	366469.11	188209.65	Аналитический метод	0.20	–
181	366468.40	188210.36	Аналитический метод	0.20	–
182	366467.69	188209.65	Аналитический метод	0.20	–
183	366468.40	188208.94	Аналитический метод	0.20	–
180	366469.11	188209.65	Аналитический метод	0.20	–
Граница1(19)	–	–	–	–	–
184	364594.63	189638.29	Аналитический метод	0.20	–
185	364593.65	189640.02	Аналитический метод	0.20	–
186	364591.91	189639.04	Аналитический метод	0.20	–
187	364592.90	189637.30	Аналитический метод	0.20	–
184	364594.63	189638.29	Аналитический метод	0.20	–
Граница1(20)	–	–	–	–	–
188	366451.52	188215.43	Аналитический метод	0.20	–
189	366450.06	188218.41	Аналитический метод	0.20	–
190	366447.08	188216.95	Аналитический метод	0.20	–
191	366448.54	188213.97	Аналитический метод	0.20	–
188	366451.52	188215.43	Аналитический метод	0.20	–
Граница1(21)	–	–	–	–	–
192	364619.20	189595.03	Аналитический метод	0.20	–
193	364618.22	189596.78	Аналитический метод	0.20	–
194	364616.48	189595.80	Аналитический метод	0.20	–
195	364617.46	189594.06	Аналитический метод	0.20	–
192	364619.20	189595.03	Аналитический метод	0.20	–
Граница1(22)	–	–	–	–	–
196	366661.75	188236.78	Аналитический метод	0.20	–
197	366661.04	188237.49	Аналитический метод	0.20	–
198	366660.32	188236.78	Аналитический метод	0.20	–
199	366661.04	188236.07	Аналитический метод	0.20	–
196	366661.75	188236.78	Аналитический метод	0.20	–
Граница1(23)	–	–	–	–	–
200	366722.69	188674.80	Аналитический метод	0.20	–
201	366723.27	188678.07	Аналитический метод	0.20	–
202	366719.99	188678.64	Аналитический метод	0.20	–
203	366719.42	188675.38	Аналитический метод	0.20	–
200	366722.69	188674.80	Аналитический метод	0.20	–
Граница1(24)	–	–	–	–	–
204	366492.40	188238.54	Аналитический метод	0.20	–


205	366490.94	188241.52	Аналитический метод	0.20	—
206	366487.96	188240.05	Аналитический метод	0.20	—
207	366489.41	188237.08	Аналитический метод	0.20	—
204	366492.40	188238.54	Аналитический метод	0.20	—
Граница1(25)	—	—	—	—	—
208	366714.27	188632.25	Аналитический метод	0.20	—
209	366714.84	188635.52	Аналитический метод	0.20	—
210	366711.57	188636.10	Аналитический метод	0.20	—
211	366711.00	188632.83	Аналитический метод	0.20	—
208	366714.27	188632.25	Аналитический метод	0.20	—
Граница1(26)	—	—	—	—	—
212	366523.12	188240.31	Аналитический метод	0.20	—
213	366523.83	188241.03	Аналитический метод	0.20	—
214	366523.12	188241.74	Аналитический метод	0.20	—
215	366522.41	188241.03	Аналитический метод	0.20	—
212	366523.12	188240.31	Аналитический метод	0.20	—
Граница1(27)	—	—	—	—	—
216	366705.75	188590.19	Аналитический метод	0.20	—
217	366706.32	188593.46	Аналитический метод	0.20	—
218	366703.05	188594.03	Аналитический метод	0.20	—
219	366702.48	188590.76	Аналитический метод	0.20	—
216	366705.75	188590.19	Аналитический метод	0.20	—
Граница1(28)	—	—	—	—	—
220	366536.08	188263.13	Аналитический метод	0.20	—
221	366534.62	188266.11	Аналитический метод	0.20	—
222	366531.64	188264.64	Аналитический метод	0.20	—
223	366533.10	188261.68	Аналитический метод	0.20	—
220	366536.08	188263.13	Аналитический метод	0.20	—
Граница1(29)	—	—	—	—	—
224	366697.83	188550.61	Аналитический метод	0.20	—
225	366698.41	188553.88	Аналитический метод	0.20	—
226	366695.14	188554.45	Аналитический метод	0.20	—
227	366694.56	188551.19	Аналитический метод	0.20	—
224	366697.83	188550.61	Аналитический метод	0.20	—
Граница1(30)	—	—	—	—	—
228	366576.97	188271.61	Аналитический метод	0.20	—
229	366576.26	188272.32	Аналитический метод	0.20	—
230	366575.55	188271.61	Аналитический метод	0.20	—
231	366576.26	188270.90	Аналитический метод	0.20	—
228	366576.97	188271.61	Аналитический метод	0.20	—
Граница1(31)	—	—	—	—	—
232	366688.78	188506.22	Аналитический метод	0.20	—
233	366689.36	188509.49	Аналитический метод	0.20	—
234	366686.09	188510.07	Аналитический метод	0.20	—
235	366685.52	188506.80	Аналитический метод	0.20	—
232	366688.78	188506.22	Аналитический метод	0.20	—
Граница1(32)	—	—	—	—	—
236	366578.17	188287.05	Аналитический метод	0.20	—
237	366576.71	188290.02	Аналитический метод	0.20	—
238	366573.72	188288.57	Аналитический метод	0.20	—
239	366575.19	188285.58	Аналитический метод	0.20	—
236	366578.17	188287.05	Аналитический метод	0.20	—
Граница1(33)	—	—	—	—	—
240	366864.17	188487.34	Аналитический метод	0.20	—
241	366863.46	188488.05	Аналитический метод	0.20	—
242	366862.75	188487.34	Аналитический метод	0.20	—
243	366863.46	188486.63	Аналитический метод	0.20	—
240	366864.17	188487.34	Аналитический метод	0.20	—
Граница1(34)	—	—	—	—	—
244	366632.88	188300.32	Аналитический метод	0.20	—
245	366629.85	188305.57	Аналитический метод	0.20	—
246	366626.82	188300.32	Аналитический метод	0.20	—
244	366632.88	188300.32	Аналитический метод	0.20	—
Граница1(35)	—	—	—	—	—
247	366679.28	188459.13	Аналитический метод	0.20	—
248	366679.85	188462.40	Аналитический метод	0.20	—
249	366676.59	188462.98	Аналитический метод	0.20	—

250	366676.01	188459.70	Аналитический метод	0.20	—
247	366679.28	188459.13	Аналитический метод	0.20	—
Граница1(36)	—	—	—	—	—
251	366622.72	188313.27	Аналитический метод	0.20	—
252	366617.95	188318.39	Аналитический метод	0.20	—
253	366615.76	188316.33	Аналитический метод	0.20	—
254	366620.53	188311.22	Аналитический метод	0.20	—
251	366622.72	188313.27	Аналитический метод	0.20	—
Граница1(37)	—	—	—	—	—
255	366817.71	188450.27	Аналитический метод	0.20	—
256	366817.00	188450.98	Аналитический метод	0.20	—
257	366816.29	188450.27	Аналитический метод	0.20	—
258	366817.00	188449.56	Аналитический метод	0.20	—
255	366817.71	188450.27	Аналитический метод	0.20	—
Граница1(38)	—	—	—	—	—
259	366673.39	188335.96	Аналитический метод	0.20	—
260	366672.68	188336.67	Аналитический метод	0.20	—
261	366671.97	188335.96	Аналитический метод	0.20	—
262	366672.68	188335.25	Аналитический метод	0.20	—
259	366673.39	188335.96	Аналитический метод	0.20	—
Граница1(39)	—	—	—	—	—
263	366670.67	188416.24	Аналитический метод	0.20	—
264	366671.23	188419.51	Аналитический метод	0.20	—
265	366667.96	188420.08	Аналитический метод	0.20	—
266	366667.39	188416.81	Аналитический метод	0.20	—
263	366670.67	188416.24	Аналитический метод	0.20	—
Граница1(40)	—	—	—	—	—
267	366639.29	188337.30	Аналитический метод	0.20	—
268	366641.13	188340.06	Аналитический метод	0.20	—
269	366638.36	188341.91	Аналитический метод	0.20	—
270	366636.53	188339.14	Аналитический метод	0.20	—
267	366639.29	188337.30	Аналитический метод	0.20	—
Граница1(41)	—	—	—	—	—
271	366768.91	188411.62	Аналитический метод	0.20	—
272	366768.20	188412.33	Аналитический метод	0.20	—
273	366767.49	188411.62	Аналитический метод	0.20	—
274	366768.20	188410.91	Аналитический метод	0.20	—
271	366768.91	188411.62	Аналитический метод	0.20	—
Граница1(42)	—	—	—	—	—
275	366667.67	188338.84	Аналитический метод	0.20	—
276	366668.38	188339.56	Аналитический метод	0.20	—
277	366667.67	188340.27	Аналитический метод	0.20	—
278	366666.96	188339.56	Аналитический метод	0.20	—
275	366667.67	188338.84	Аналитический метод	0.20	—
Граница1(43)	—	—	—	—	—
279	366718.89	188372.04	Аналитический метод	0.20	—
280	366718.18	188372.75	Аналитический метод	0.20	—
281	366717.47	188372.04	Аналитический метод	0.20	—
282	366718.18	188371.33	Аналитический метод	0.20	—
279	366718.89	188372.04	Аналитический метод	0.20	—
Граница1(44)	—	—	—	—	—
283	366660.84	188368.37	Аналитический метод	0.20	—
284	366661.03	188376.92	Аналитический метод	0.20	—
285	366652.35	188369.24	Аналитический метод	0.20	—
283	366660.84	188368.37	Аналитический метод	0.20	—

3. Сведения о характерных точках части (частей) границы объекта

Обозначение характерных точек части границы	Координаты, м		Метод определения координат характерной точки	Средняя квадратическая погрешность положения характерной точки (M_t), м	Описание обозначения точки на местности (при наличии)
	X	Y			
1	2	3	4	5	6
—	—	—	—	—	—


Раздел 4
план границ объекта

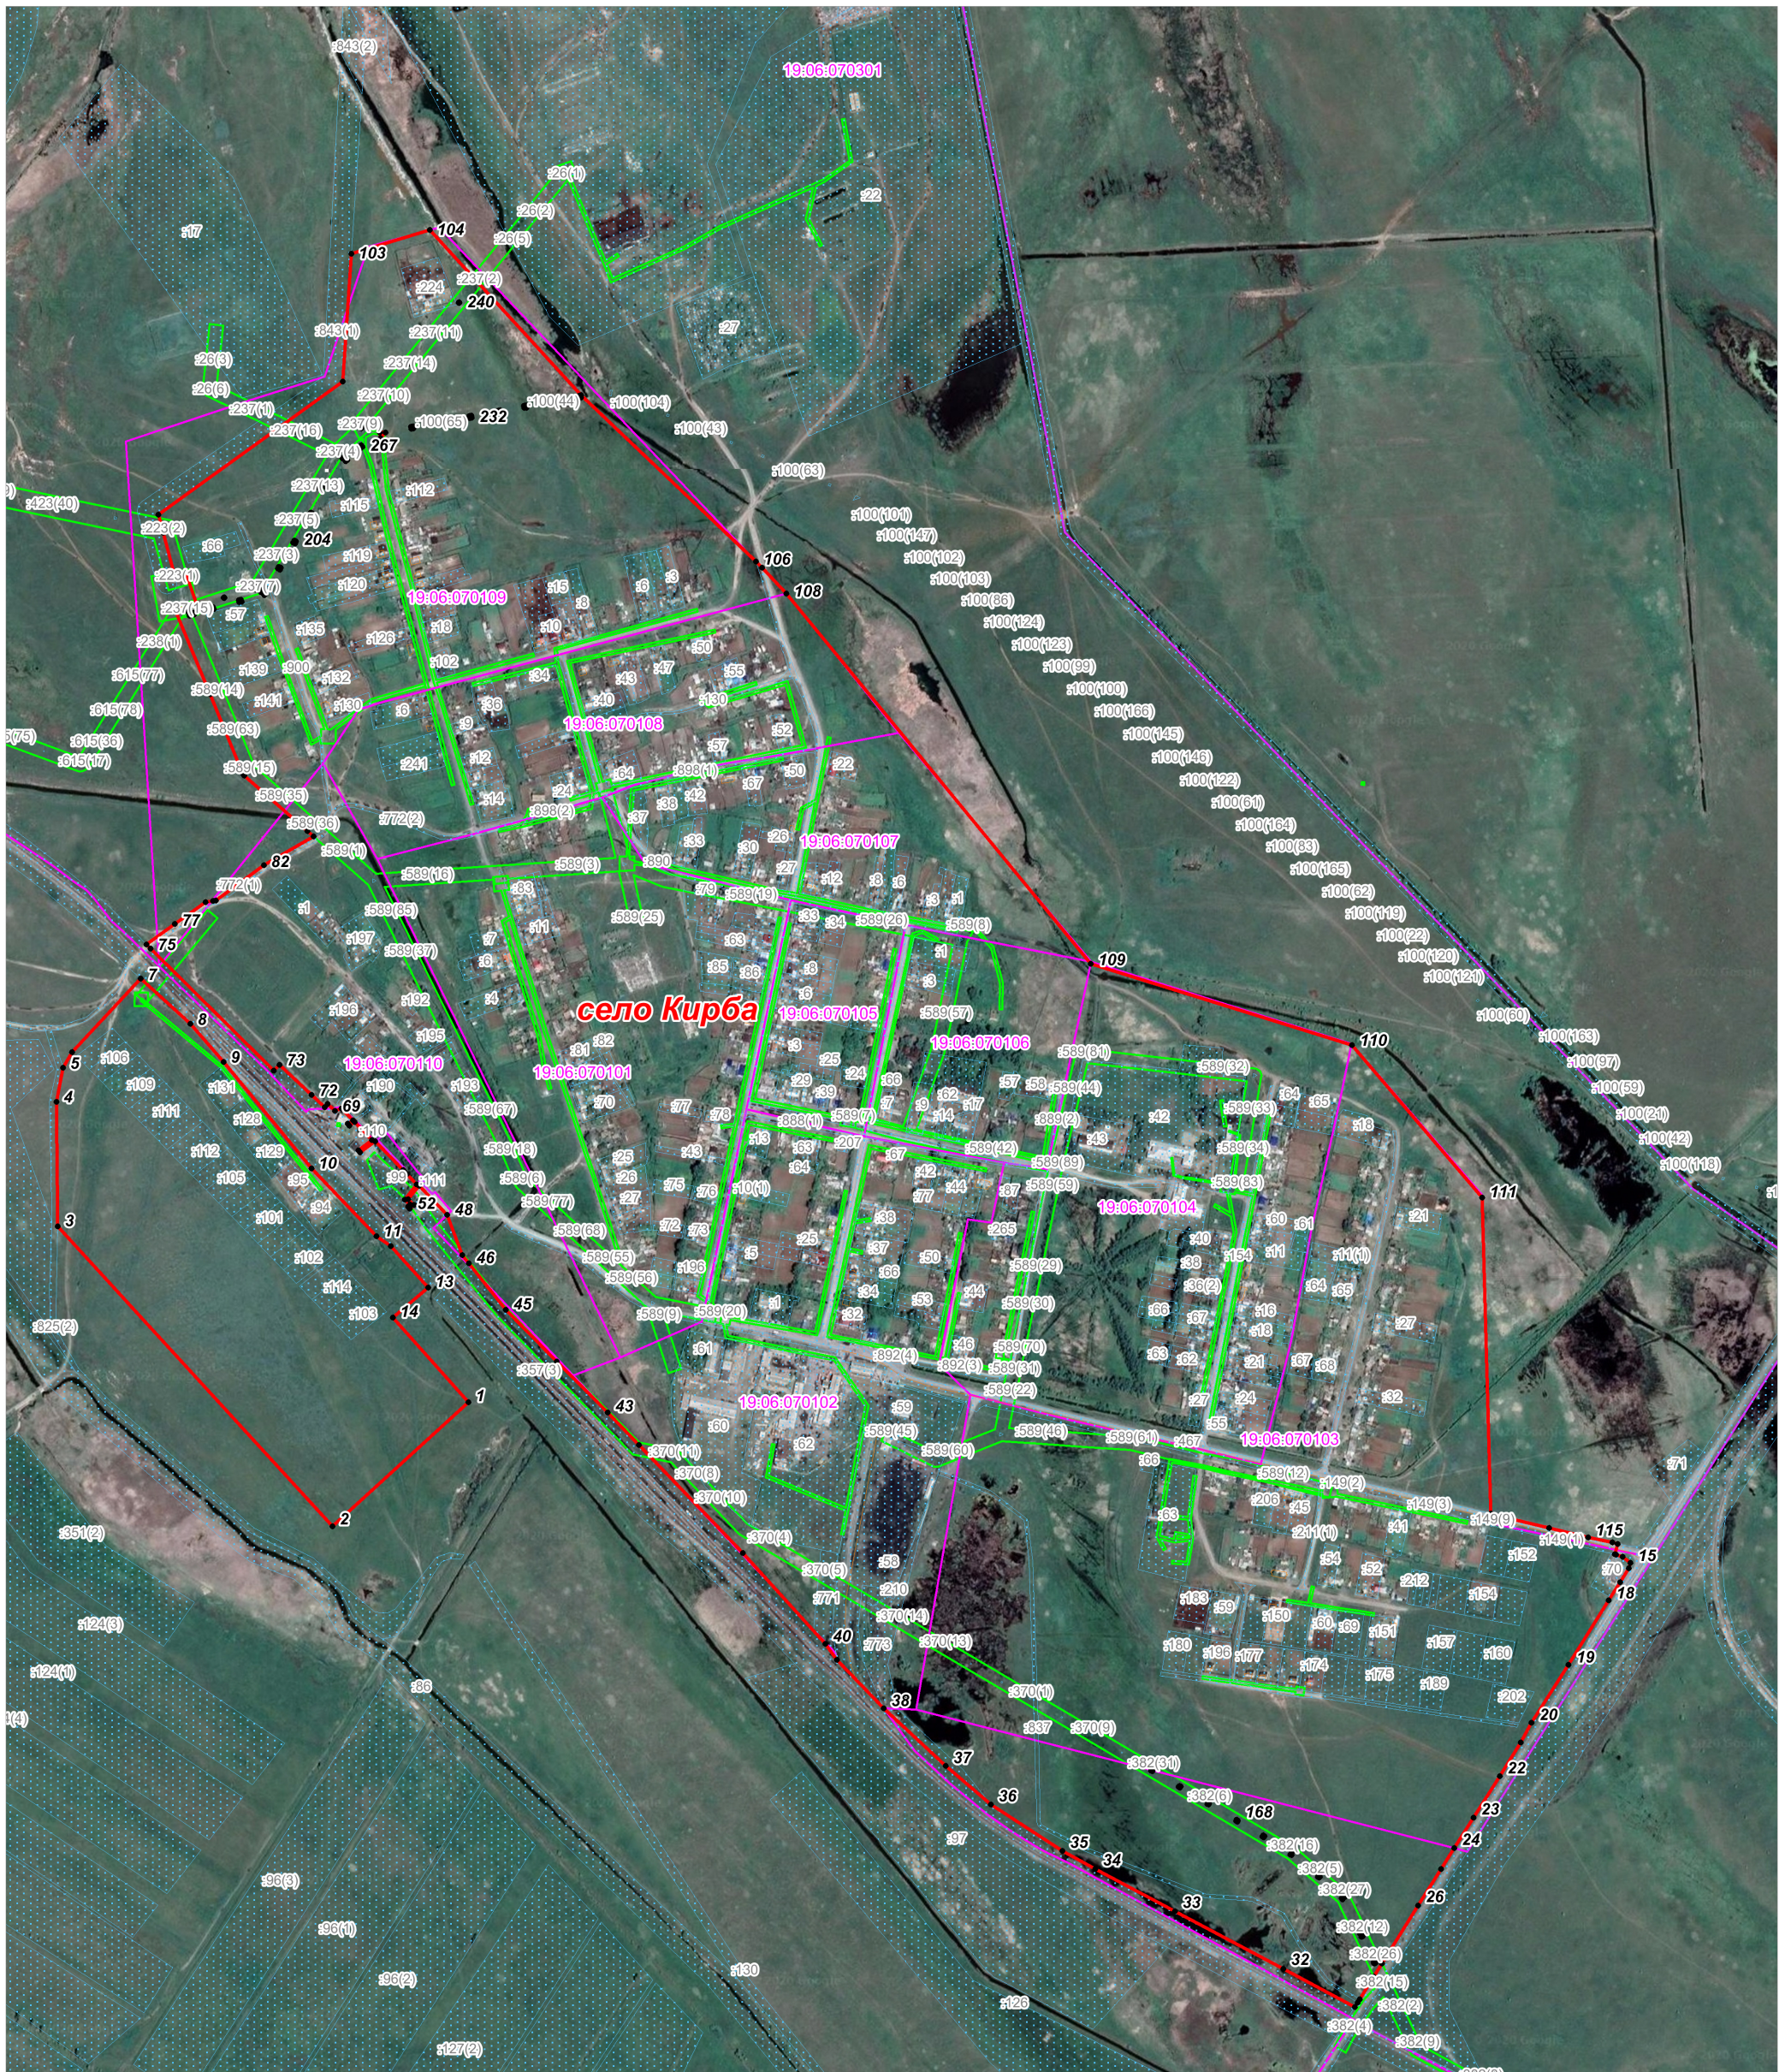

Используемые условные знаки и обозначения

масштаб 1 : 10 000

 - граница населенного пункта, установленная в генеральном плане

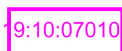 - граница и номер кадастрового квартала

 - границы ЗОУИТ, внесенных в ЕГРН

 - границы и номера земельных участков, внесенных в ЕГРН

• 47 - обозначение характерных точек границы населенного пункта

Кадастровый инженер _____ Волегжанина Т.В.

Текстовое описание местоположения границ объекта		
Прохождение границы		Описание прохождения границы
от точки	до точки	
1	2	3
–	–	–