


"Утверждено"

№ ____ от " ____ " ____ 20__ г.

СХЕМА

расположения земельного участка или земельных
участков на кадастровом плане территории

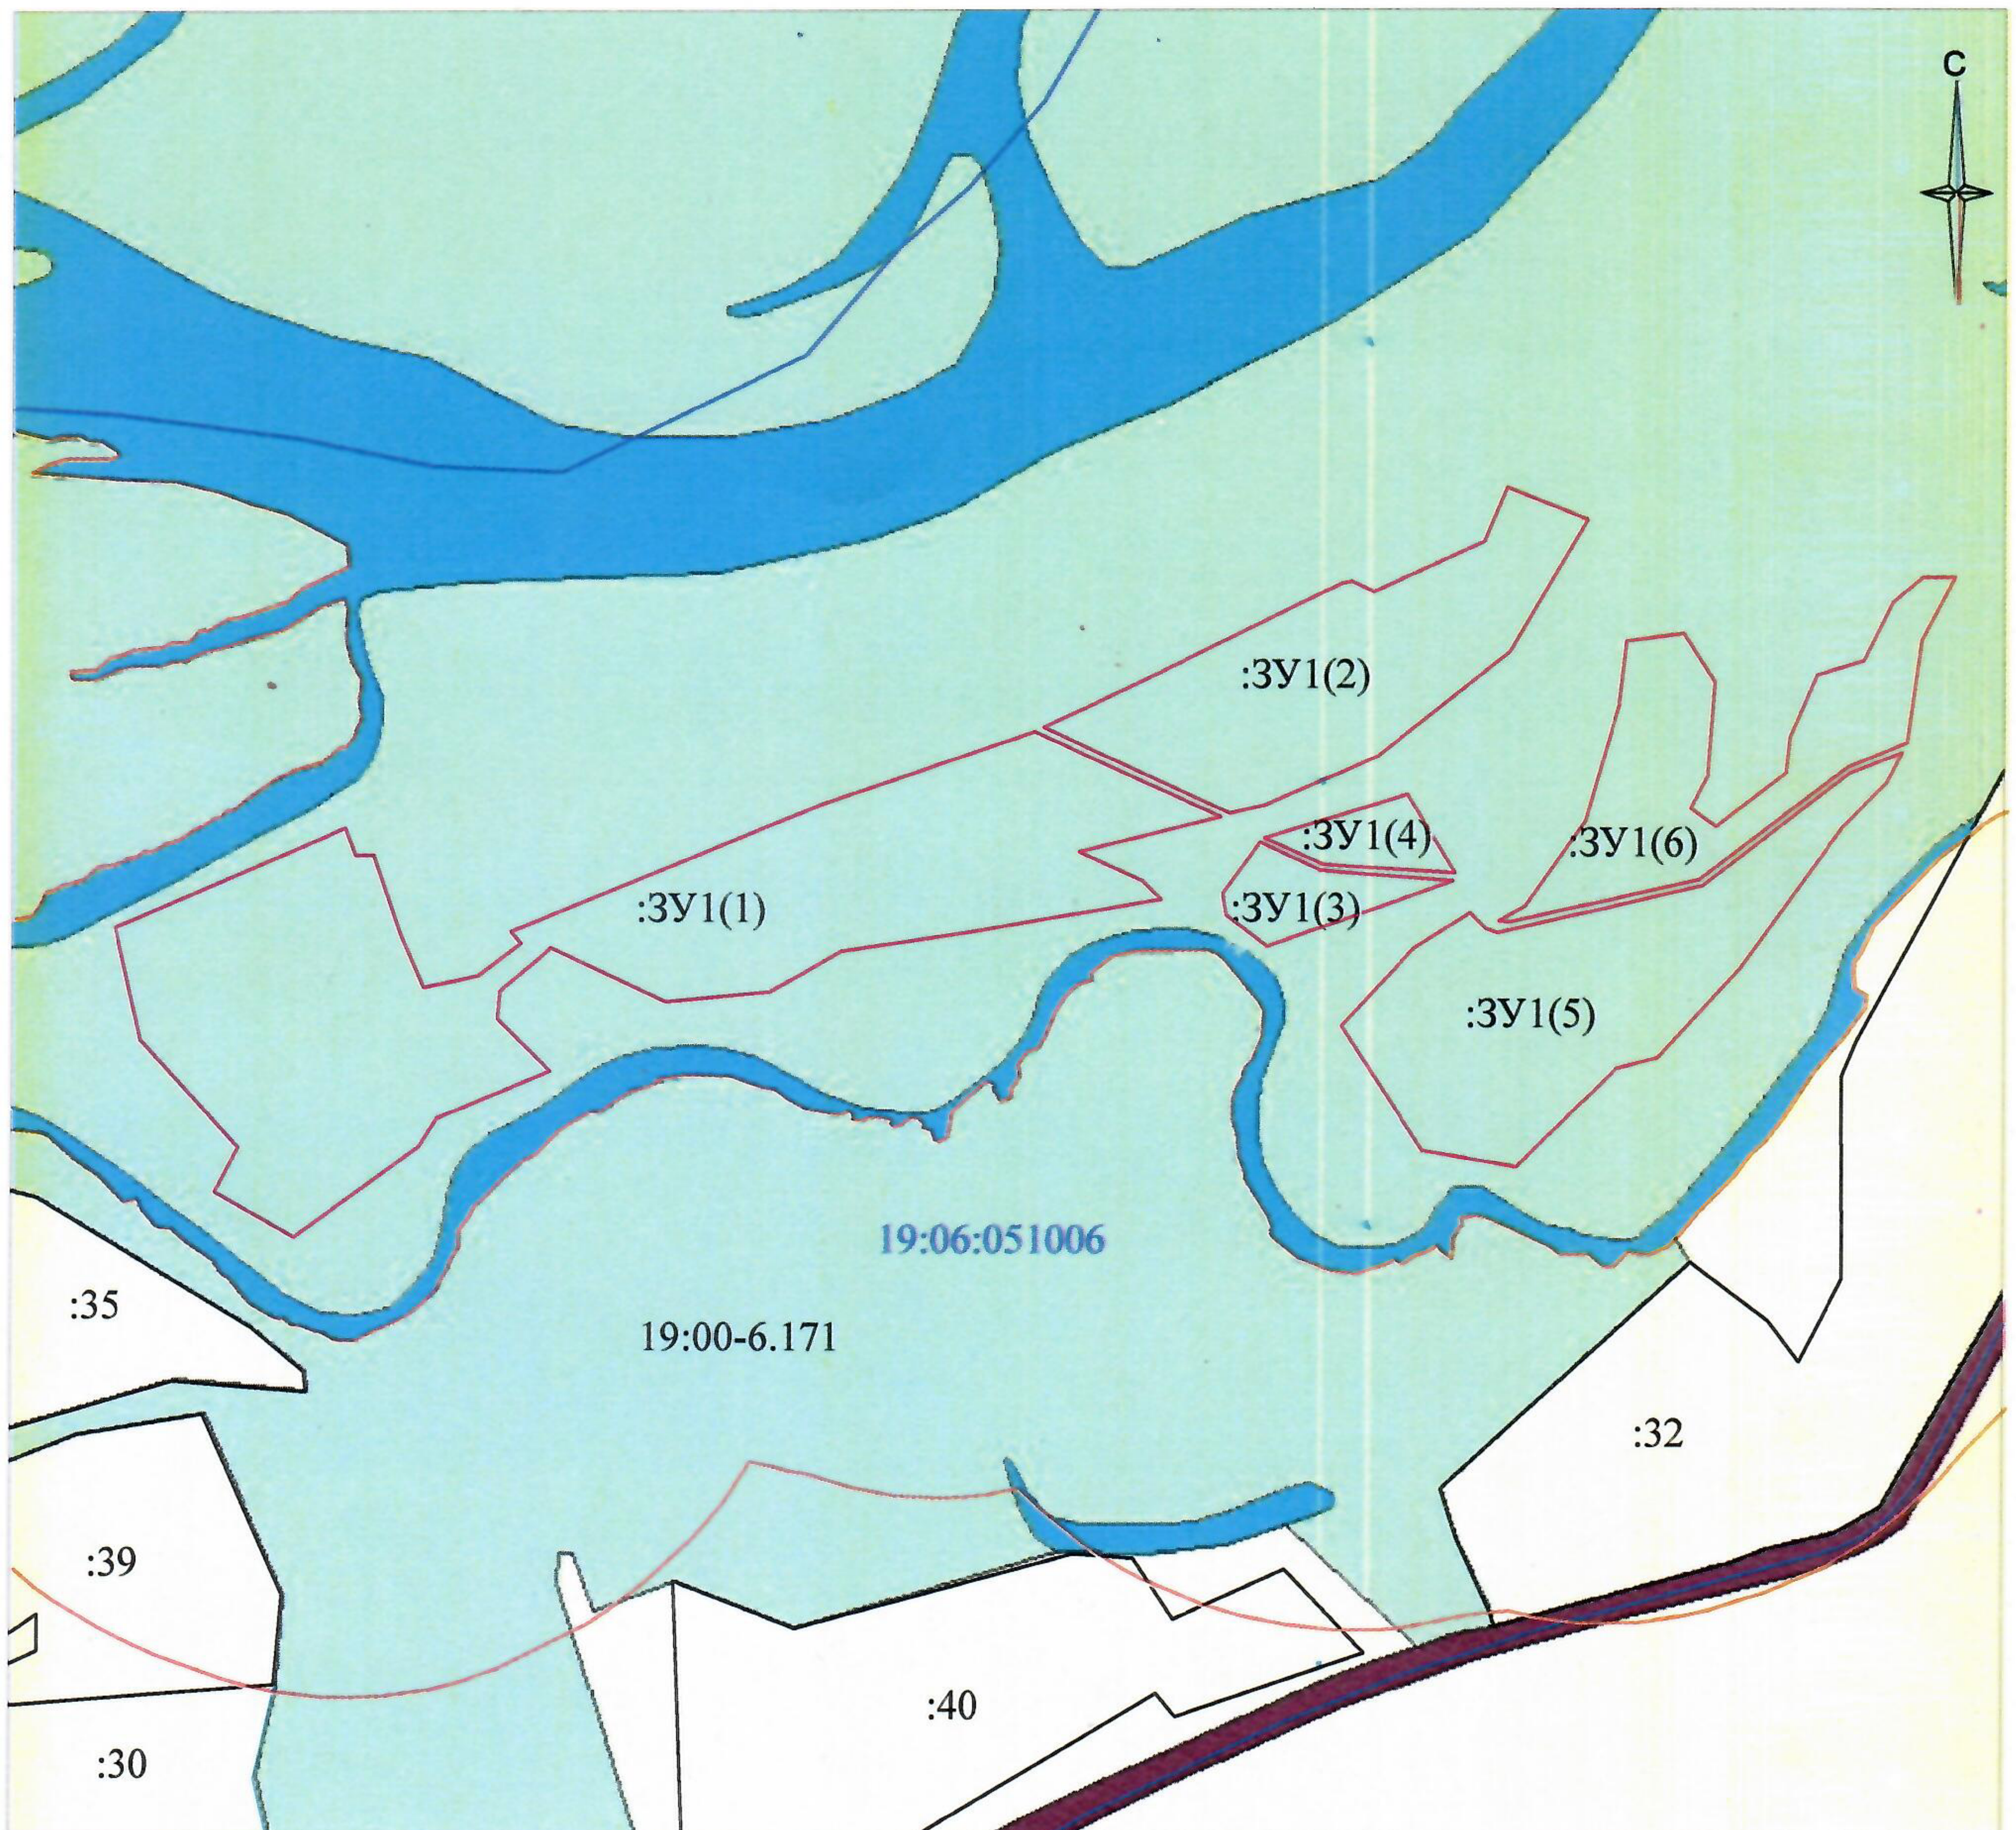


Условные обозначения и знаки:

- - вновь образованная часть границы
- - существующая часть границы
- 28 • - характерная точка границы земельного участка и ее номер
- :3Y1 - обозначение образуемого земельного участка
- :89 - кадастровый номер земельного участка
- - граница кадастрового квартала
- 19:06:040122 - номер кадастрового квартала
- зона естественного ландшафта за границей населенного пункта (Р-2)
- зона сельскохозяйственного использования (СХ-1)

СХЕМА

расположения земельного участка или земельных участков на кадастровом плане территории

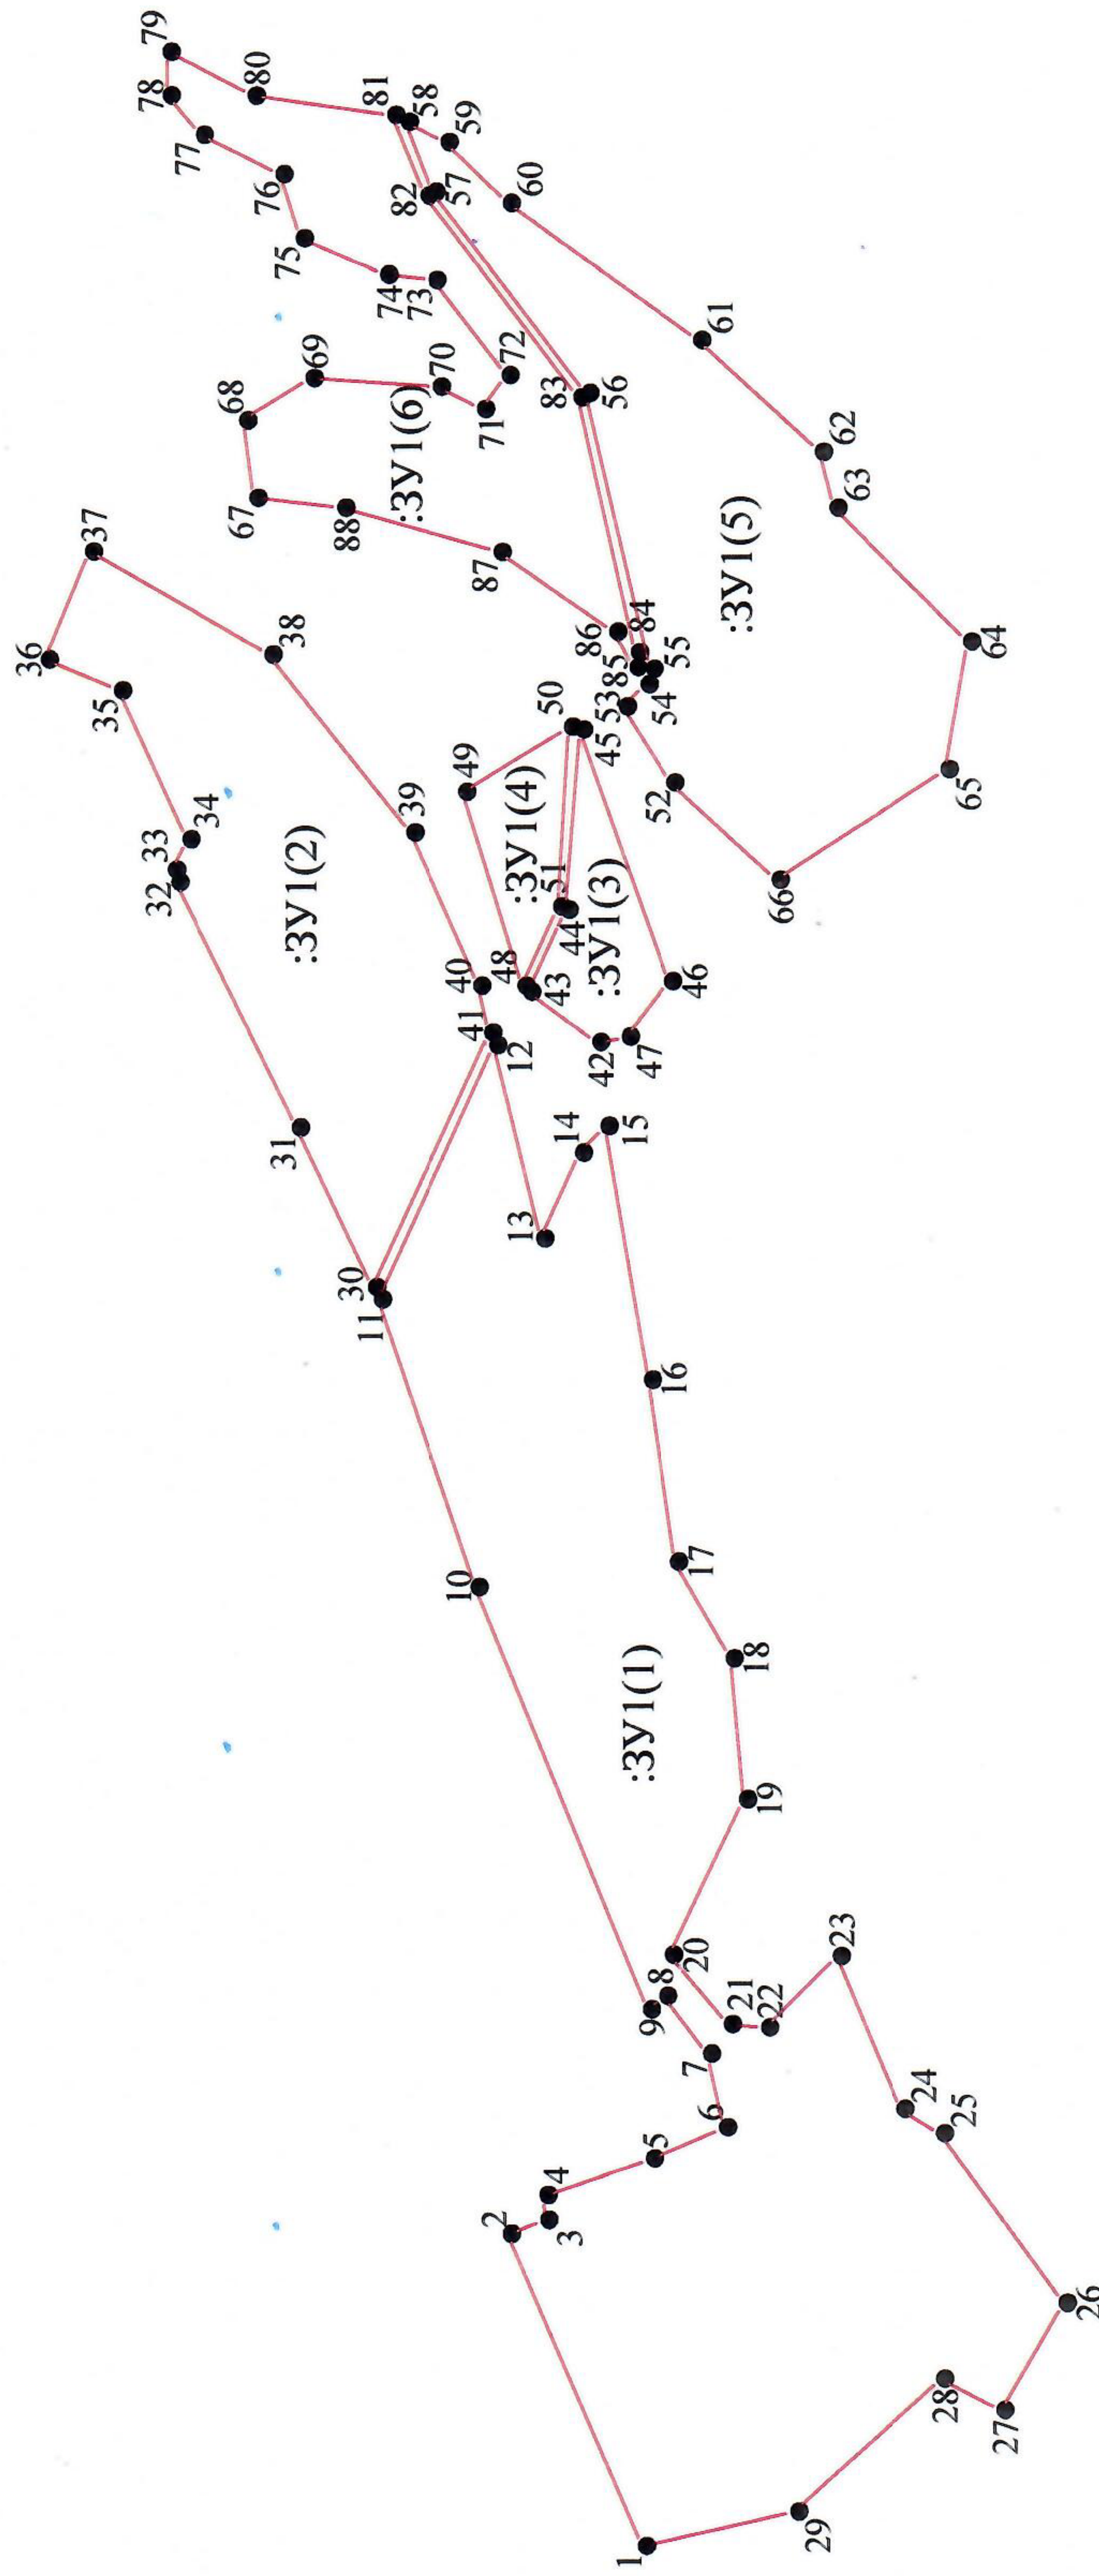

Масштаб 1:5000

Условные обозначения и знаки:

- - вновь образованная часть границы
- - существующая часть границы
- 28 • - характерная точка границы земельного участка и ее номер
- :ЗУ1 - обозначение образуемого земельного участка

СХЕМА

расположения земельного участка или земельных участков на кадастровом плане территории

Условный номер земельного участка		
Площадь земельного участка		<u>124516м²</u>
Обозначение характерных точек границы	Координаты, м	
	X	Y
1	2	3
:3У1(1)		
1	354055,37	152419,71
2	354111,18	152548,34
3	354095,75	152554,04
4	354096,04	152564,22
5	354052,18	152579,09
6	354022,00	152592,00
7	354028,74	152622,34
8	354046,92	152646,16
9	354053,62	152640,66
10	354124,94	152814,82
11	354165,13	152933,39
12	354117,64	153037,79
13	354098,26	152958,35
14	354082,32	152993,60
15	354071,79	153004,47
16	354053,74	152900,07
17	354042,65	152825,00
18	354019,65	152785,23
19	354014,04	152726,98
20	354044,43	152663,09
21	354020,18	152634,55
22	354004,86	152633,11
23	353975,37	152662,42
24	353948,90	152599,40
25	353932,61	152589,27
26	353882,21	152519,71
27	353907,60	152475,44
28	353932,36	152488,43
29	353992,46	152433,87
1	354055,37	152419,71
:3У1(2)		
30	354167,57	152938,38
31	354198,90	153004,19
32	354248,38	153105,29
33	354249,72	153110,36
34	354243,81	153122,88
35	354271,90	153184,42
36	354301,89	153197,35

СХЕМА

расположения земельного участка или земельных участков на кадастровом плане территории

37	354283,84	153242,03
38	354210,21	153198,95
39	354151,87	153125,45
40	354124,19	153062,37
41	354119,67	153042,91
30	354167,57	152938,38
:3Y1(3)		
42	354075,22	153038,98
43	354103,65	153059,77
44	354088,22	153093,38
45	354082,29	153167,60
46	354045,49	153063,92
47	354062,97	153041,03
42	354075,22	153038,98
:3Y1(4)		
48	354105,93	153062,25
49	354130,42	153142,21
50	354086,86	153168,74
51	354091,31	153094,74
48	354105,93	153062,25
:3Y1(5)		
52	354044,61	153145,63
53	354064,28	153177,10
54	354055,40	153186,19
55	354053,30	153192,54
56	354079,87	153306,55
57	354142,98	153389,30
58	354154,09	153418,24
59	354137,61	153409,79
60	354112,04	153384,54
61	354033,71	153328,09
62	353983,61	153281,92
63	353977,58	153258,88
64	353922,56	153203,17
65	353931,59	153150,71
66	354001,23	153105,48
52	354044,61	153145,63
:3Y1(6)		
67	354216,40	153263,98
68	354220,58	153295,85
69	354193,37	153313,19
70	354140,95	153309,42
71	354122,81	153300,15
72	354112,71	153314,02
73	354142,80	153353,35
74	354162,65	153355,47

СХЕМА

расположения земельного участка или земельных участков на кадастровом плане территории

75	354197,27	153370,52
76	354205,57	153396,79
77	354238,25	153413,15
78	354251,88	153429,51
79	354251,88	153447,56
80	354216,93	153429,24
81	354159,67	153421,09
82	354146,06	153387,81
83	354083,10	153304,79
84	354059,39	153199,32
85	354059,99	153193,18
86	354068,30	153207,88
87	354115,95	153241,16
88	354180,33	153259,82
67	354216,40	153263,98

Система координат: СК кадастрового округа 166